






BAUHERR: Alina KG

GEZEICHNET	DATUM	NAME
GEPRÜFT	24.08.2020	

M 1:100
in m, cm

Kellergeschoss

ZEICHNUNG
NR.:

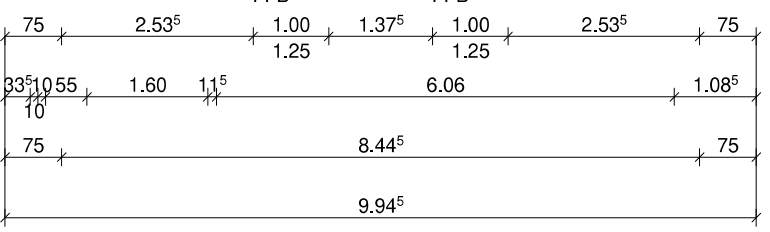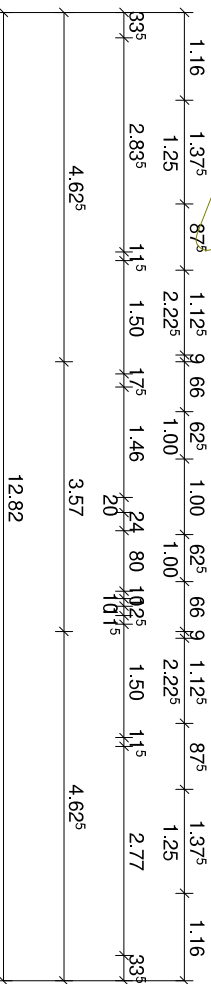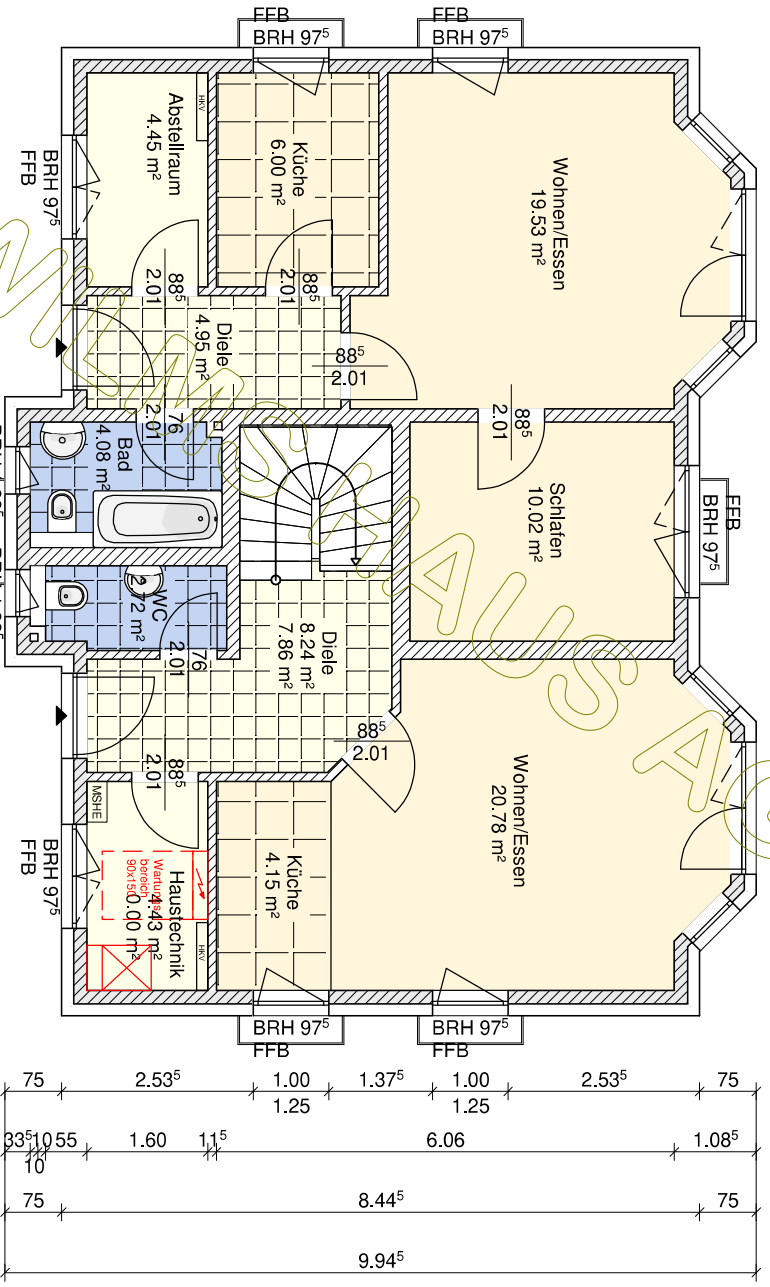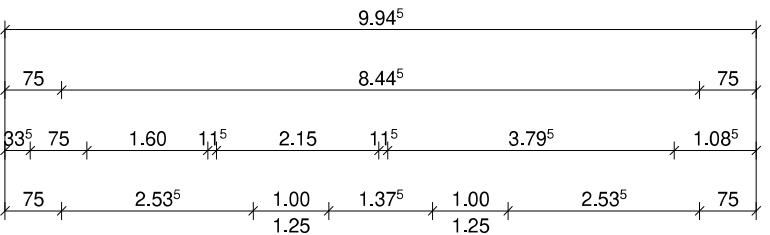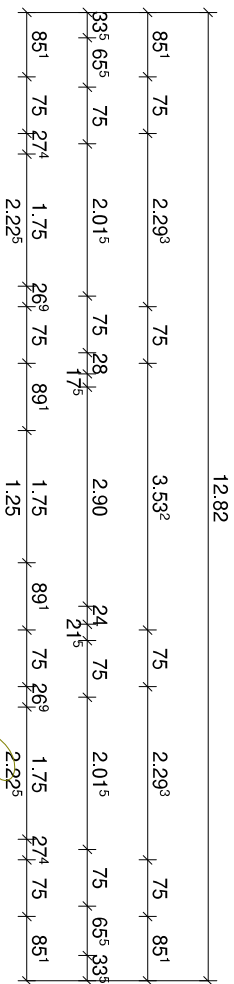

© WilmsAG 2018
 Jede Verlinkung, Vervielfältigung, Verbreitung, Sendung und Wieder-
 bzw. Weitergabe der Inhalte ist ohne schriftliche Genehmigung der
 WilmsAG ausdrücklich untersagt.








M 1:100
 in m, cm

BAUHERR: Alina KG		
GEZEICHNET	DATUM	NAME
GEPRÜFT	24.08.2020	


Erdgeschoss

ZEICHNUNG
 NR.:

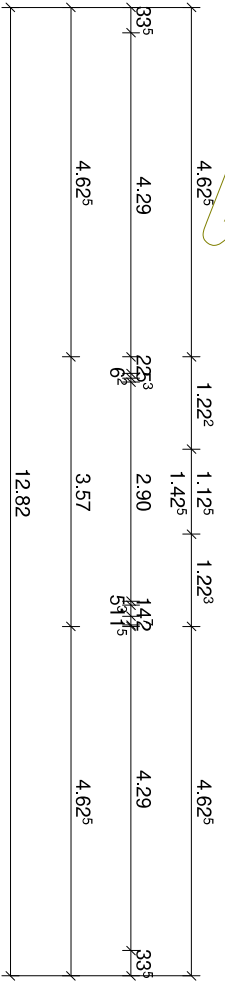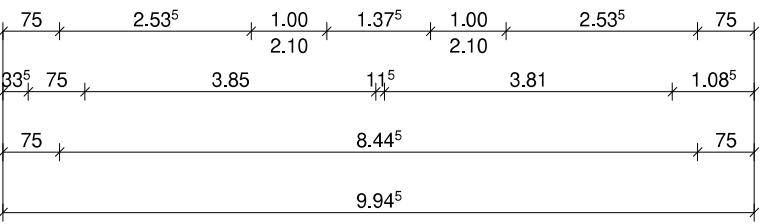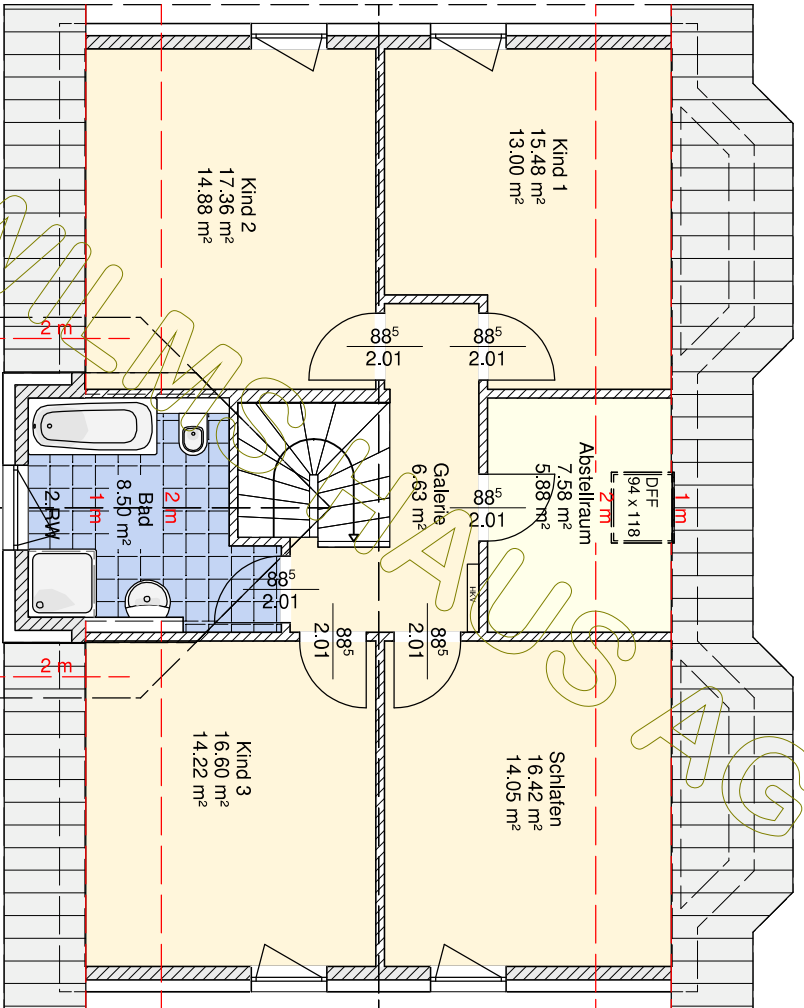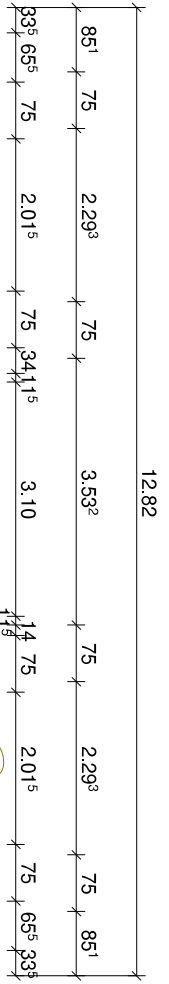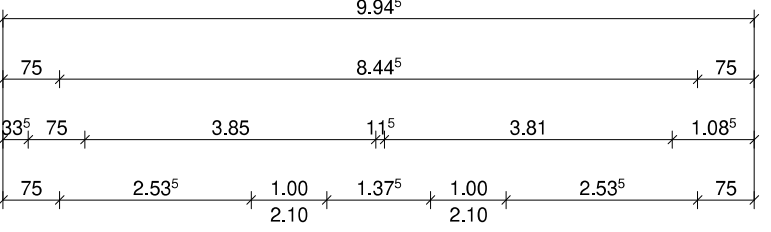

© WilmsAG 2018
 Jede Verlinkung, Vervielfältigung, Verbreitung, Sendung und Wieder-
 bzw. Weitergabe der Inhalte ist ohne schriftliche Genehmigung der
 WilmsAG ausdrücklich untersagt.

		BAUHERR: Alina KG	
		GEZEICHNET	DATUM
M 1:100 in m, cm		GEPRÜFT	24.08.2020
Dachgeschoss		ZEICHNUNG	
		NR.:	

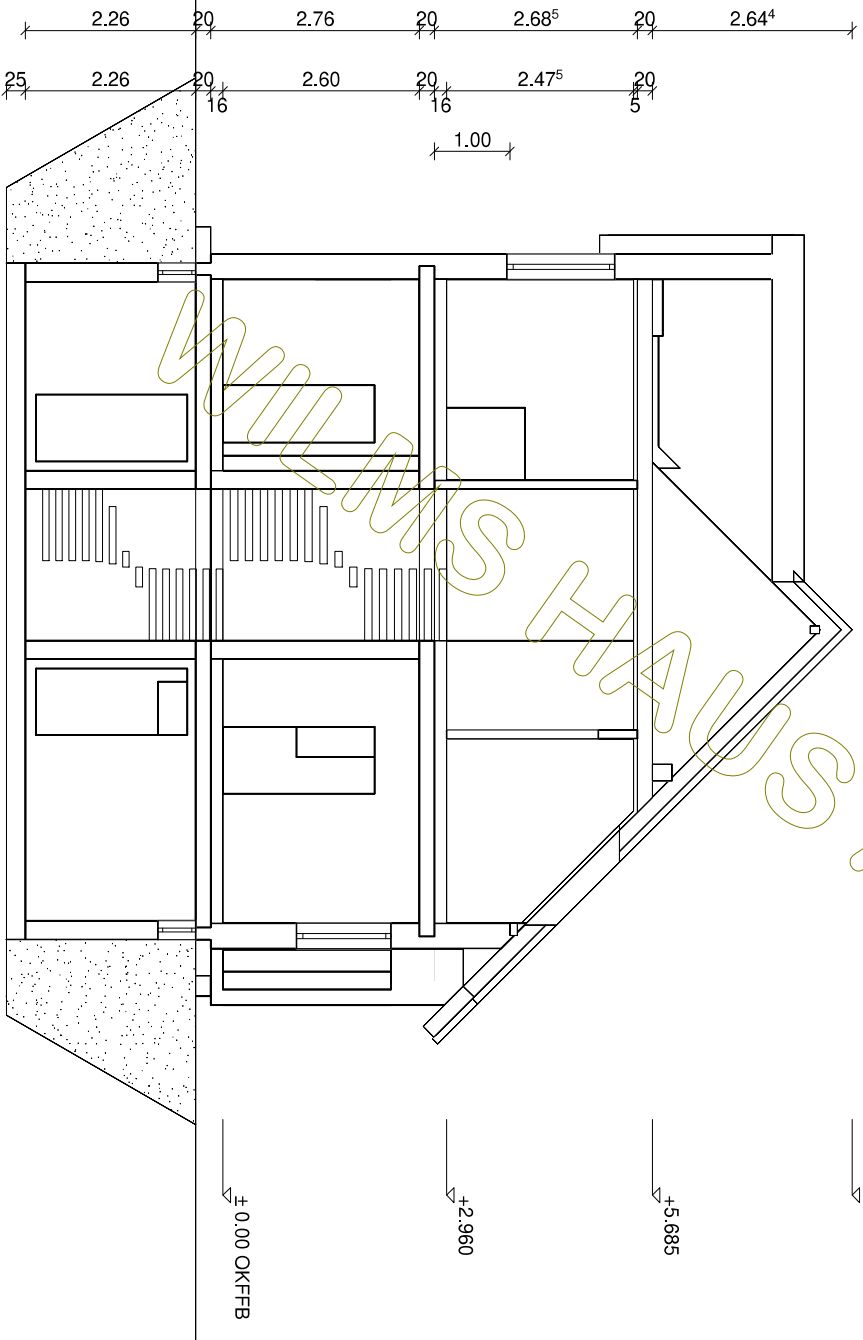

Dachkonstruktion lt. Statik

Dachneigung: 45.0°




BAUHERR: Alina KG		NAME
GEZEICHNET	DATUM	
GEPRÜFT	24.08.2020	

M 1:100
in m, cm


Schnitt A

ZEICHNUNG
NR.:

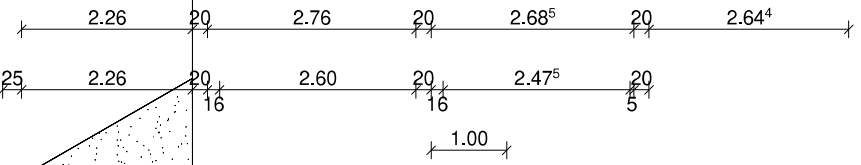

Dachkonstruktion lt. Statik

Dachneigung: 45.0°

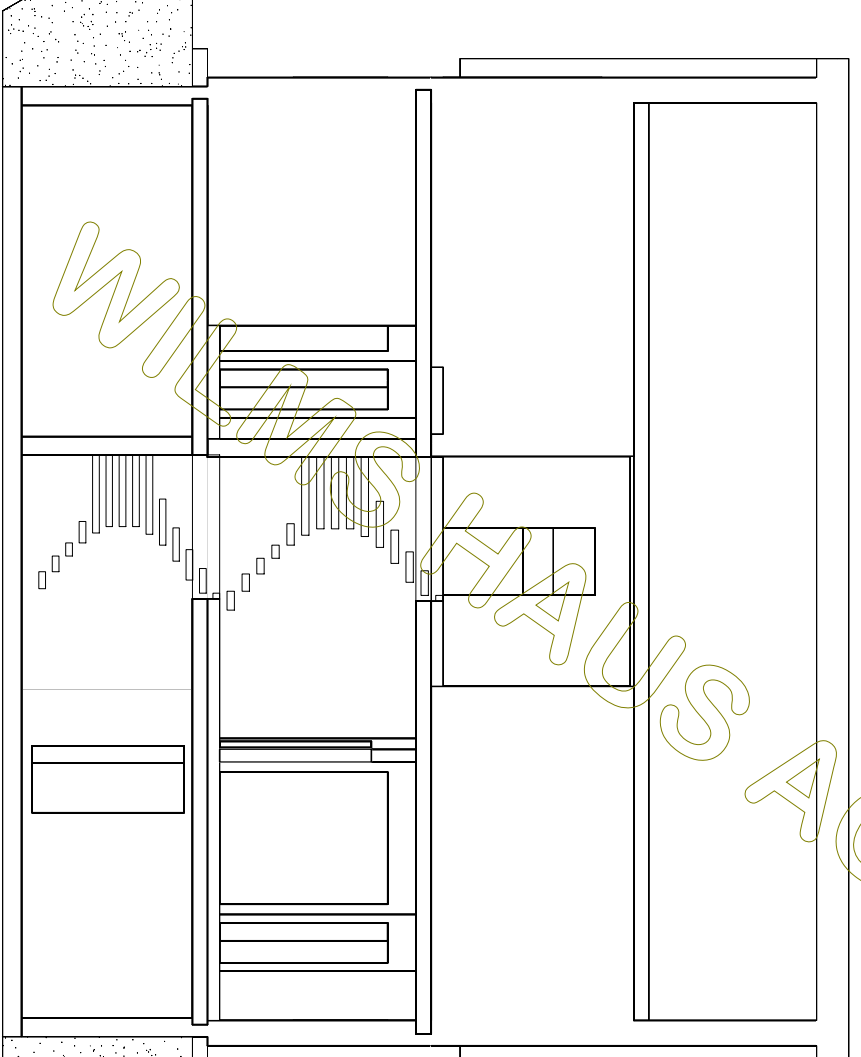


+8.329


+5.685

+2.960

+0.00 OKFFB

	BAUHERR: Alina KG		NAME
	GEZEICHNET	DATUM	
	GEPRÜFT	24.08.2020	
M 1:100 in m, cm	Schnitt B		ZEICHNUNG NR.:

© WilmsAG 2018
 Jede Verlinkung, Vervielfältigung, Verbreitung, Sendung und Wieder-
 bzw. Weitergabe der Inhalte ist ohne schriftliche Genehmigung der
 WilmsAG ausdrücklich untersagt.

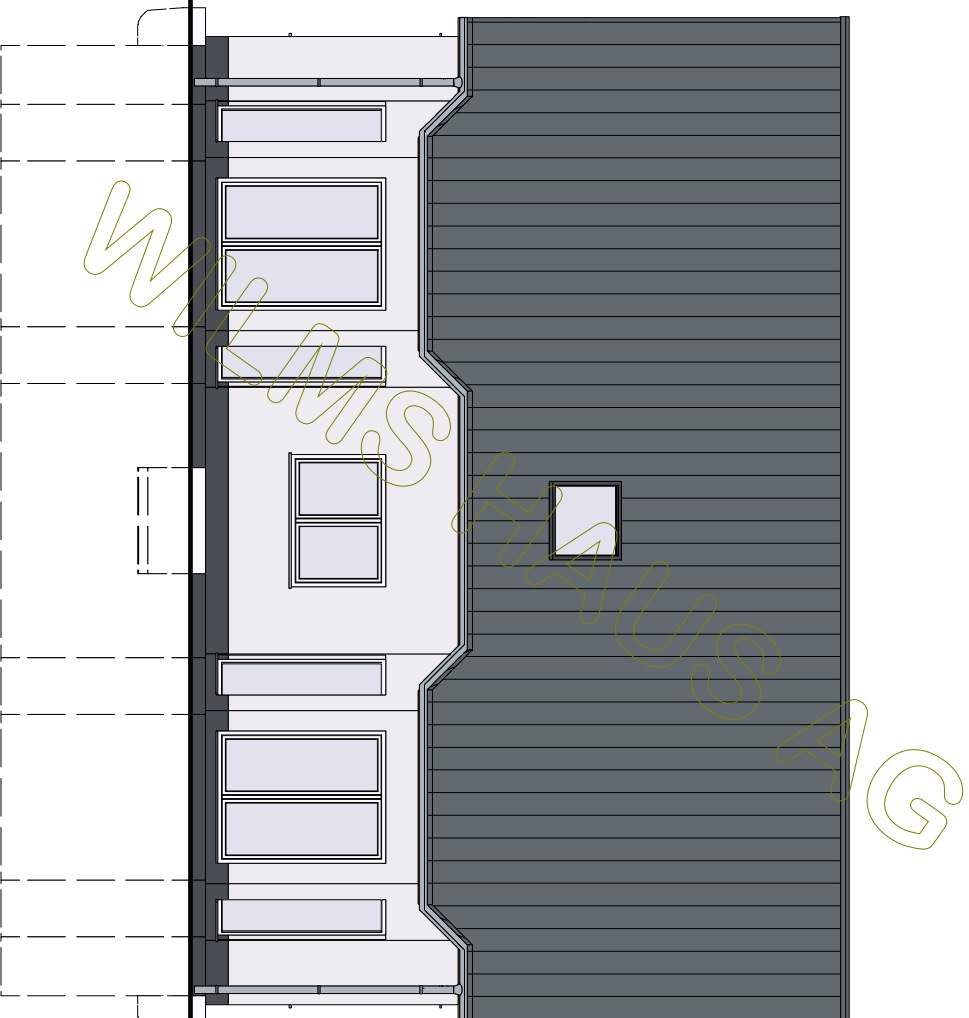


BAUHERR: Alina KG
GEZEICHNET
GEPRÜFT

DATUM
24.08.2020

NAME
ZEICHNUNG
NR.:

M 1:100
in m, cm

Nordansicht

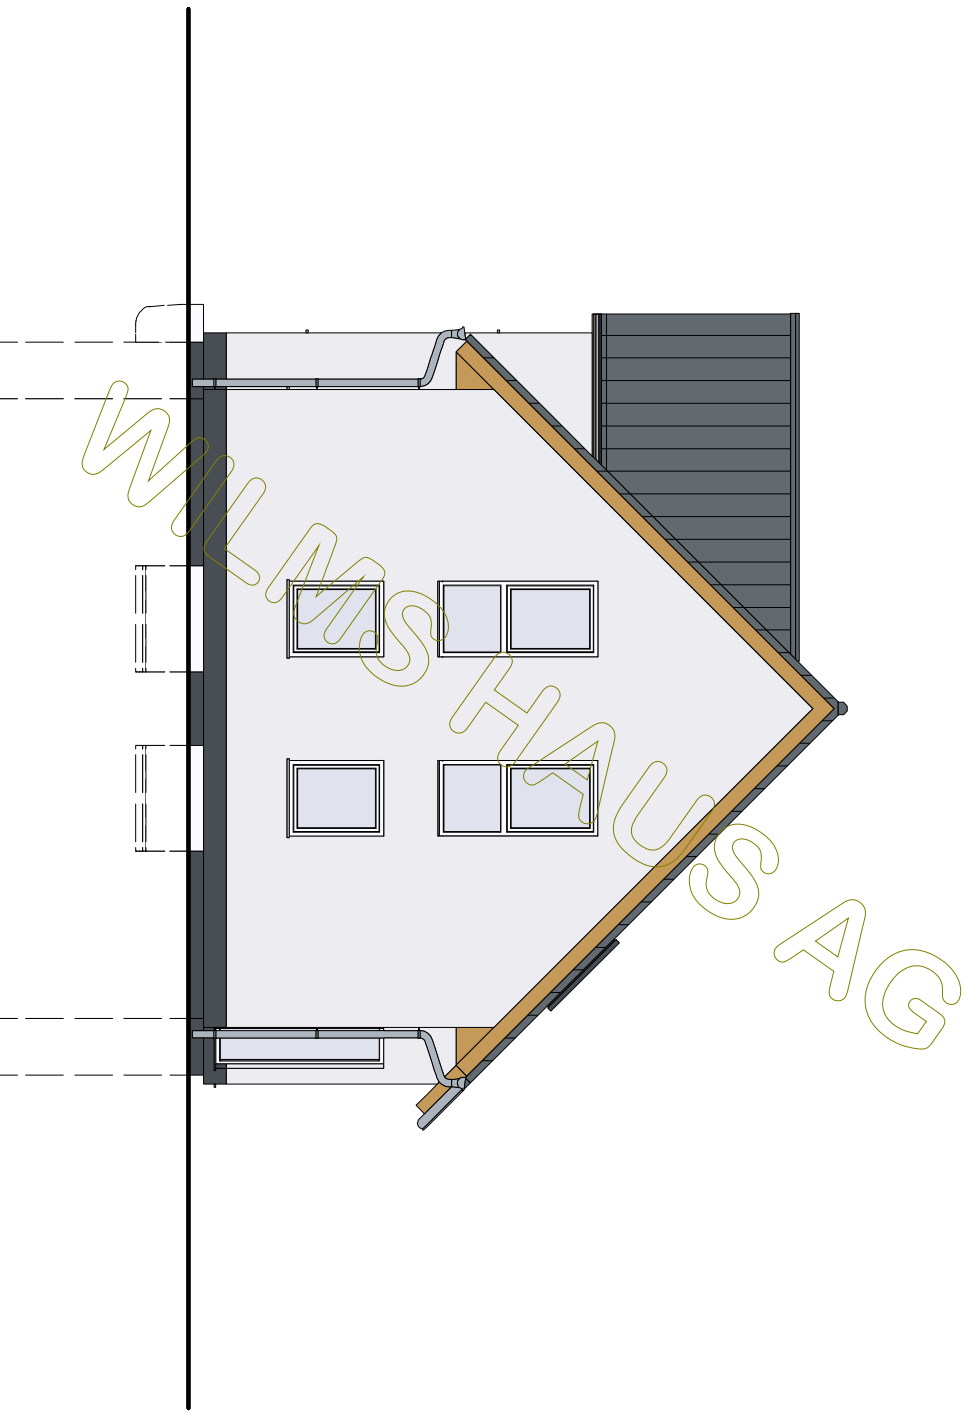

Wilms AG

BAUHERR: Alina KG

NAME

DATUM

GEZEICHNET

24.08.2020


GEPRÜFT

M 1:100
in m, cm

Ostansicht

ZEICHNUNG
NR.:




 Wilms AG	BAUHERR: Alina KG		
		DATUM	NAME
	GEZEICHNET	24.08.2020	
	GEPRÜFT		

M 1:100
in m, cm

Südensicht

ZEICHNUNG
NR.:

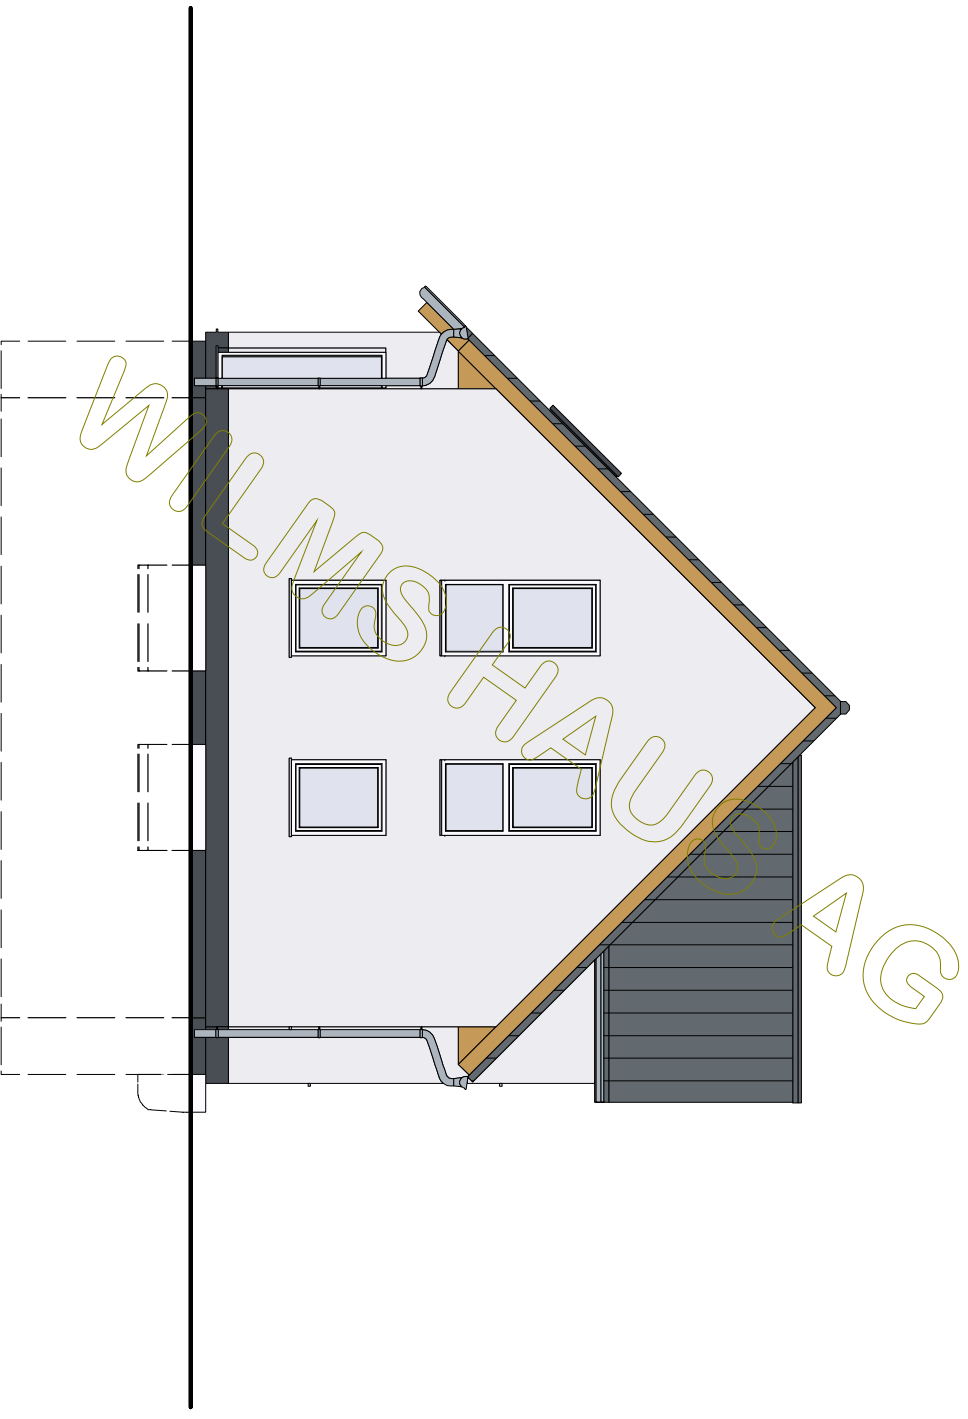

 Wilms AG			BAUHERR: Alina KG	
			DATUM	NAME
GEZEICHNET		24.08.2020		
GEPRÜFT				

M 1:100
in m, cm

Westansicht

ZEICHNUNG
NR.: