
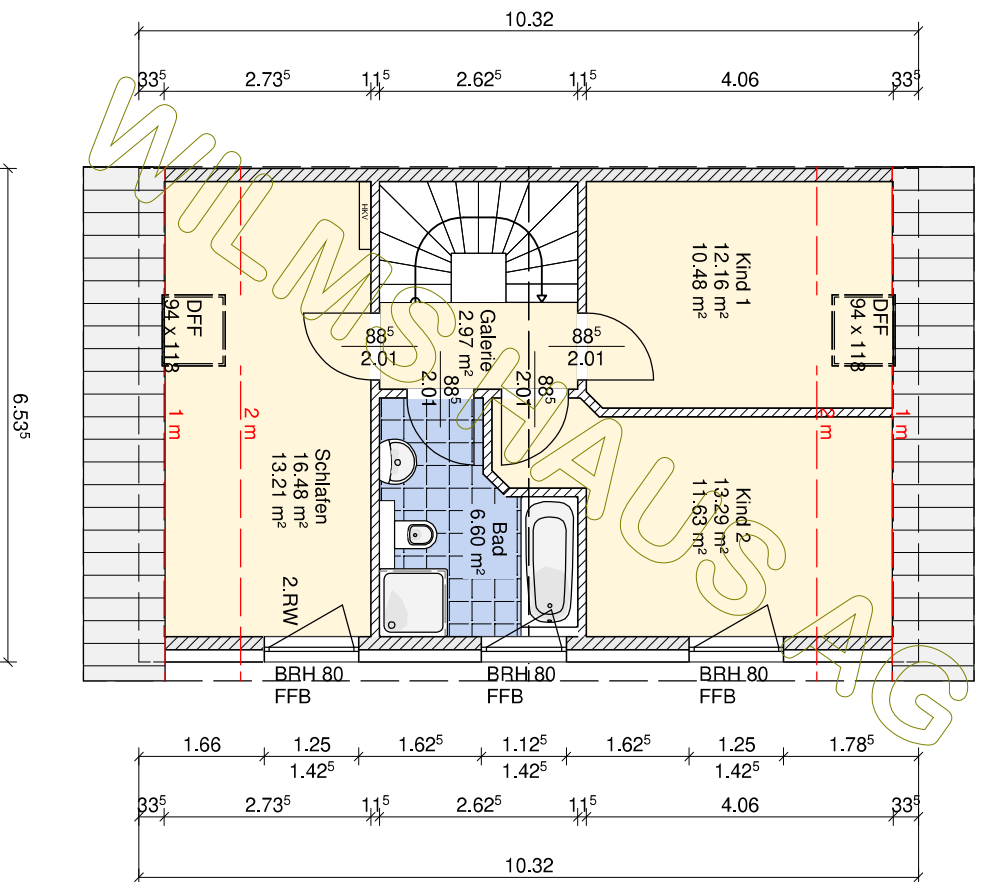



BAUHERR: Elena BP		NAME
GEZEICHNET	DATUM	
GEPRÜFT	24.08.2020	

M 1:100
in m, cm

Erdgeschoss


ZEICHNUNG
NR.:

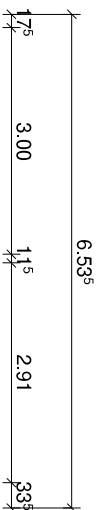

	BAUHERR: Elena BP	
	GEZEICHNET	DATUM
M 1:100 in m, cm	24.08.2020	NAME
Dachgeschoss		ZEICHNUNG
GEPRÜFT		NR.:

© WilmsAG 2018
 Jede Verlinkung, Vervielfältigung, Verbreitung, Sendung und Wieder-
 bzw. Weitergabe der Inhalte ist ohne schriftliche Genehmigung der
 WilmsAG ausdrücklich untersagt.

Dachkonstruktion lt. Statik
Dachneigung: 45.0°

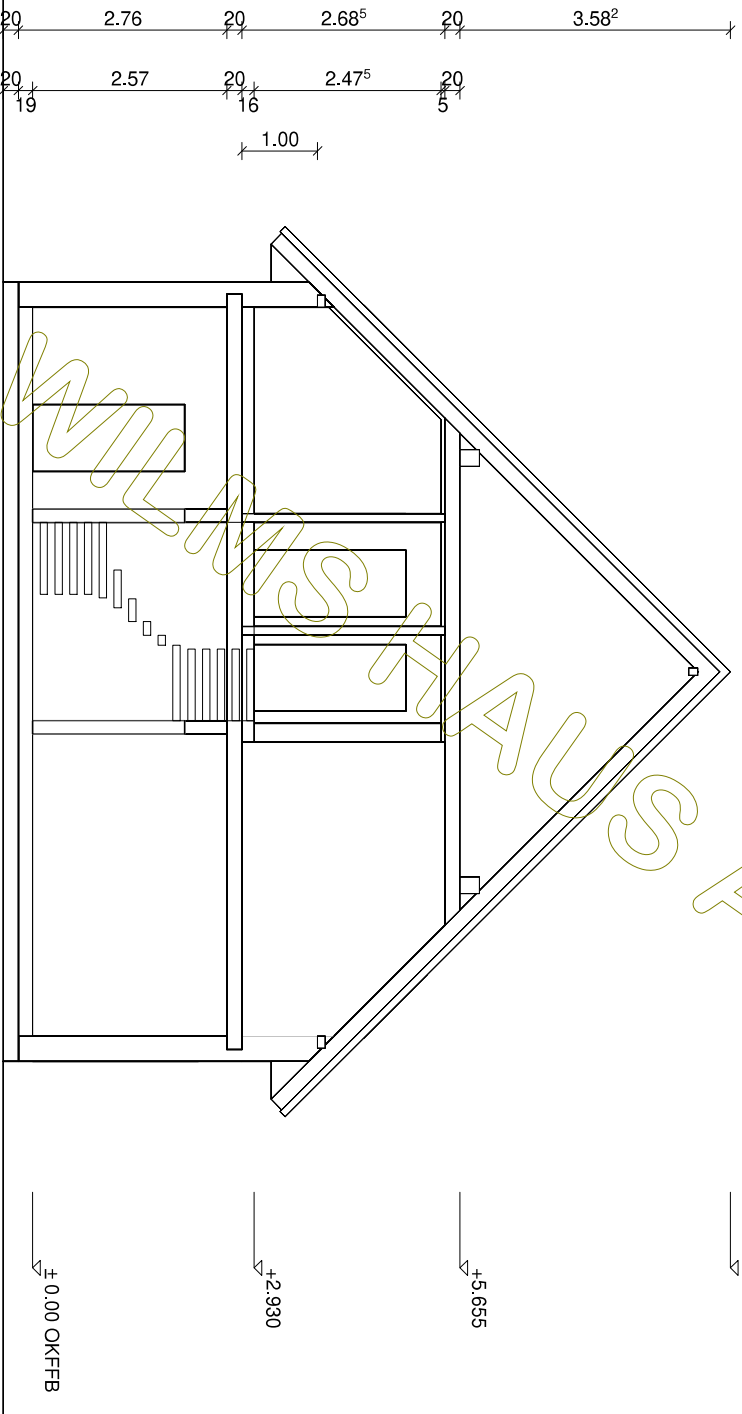


BAUHERR: Elena BP		NAME
GEZEICHNET	DATUM	
GEPRÜFT	24.08.2020	

M 1:100
in m, cm

Schnitt A

ZEICHNUNG
NR.:

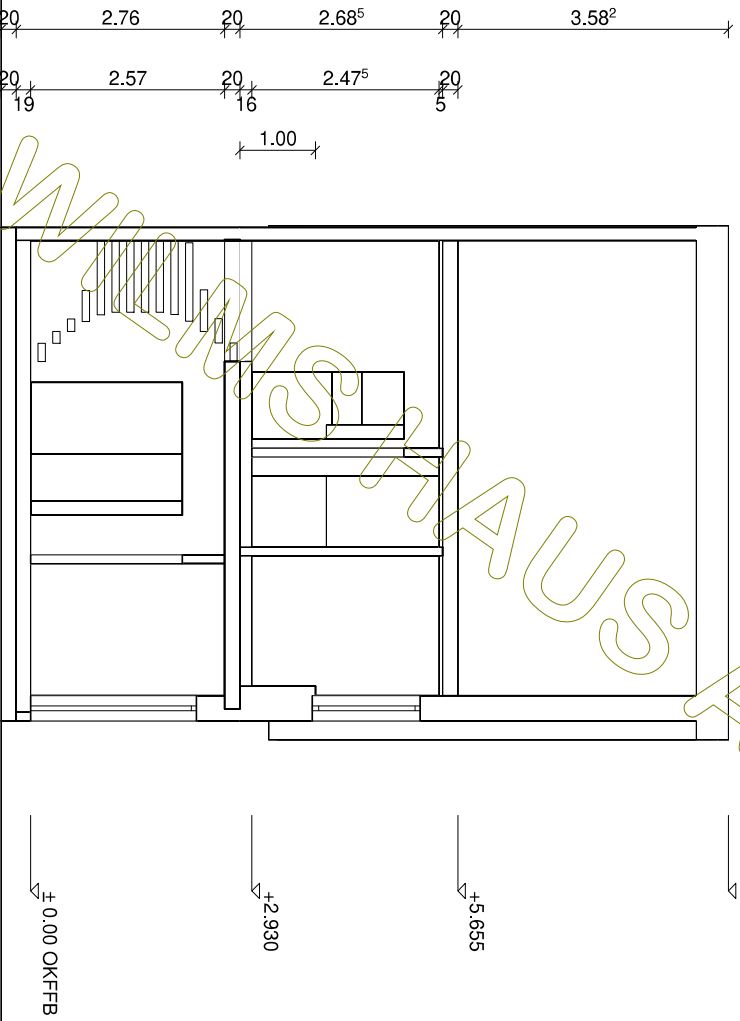

Dachkonstruktion lt. Statik

Dachneigung: 45,0°




BAUHERR: Elena BP		NAME
GEZEICHNET	24.08.2020	
GEPRÜFT		

M 1:100
in m, cm

Schnitt B

ZEICHNUNG
NR.:

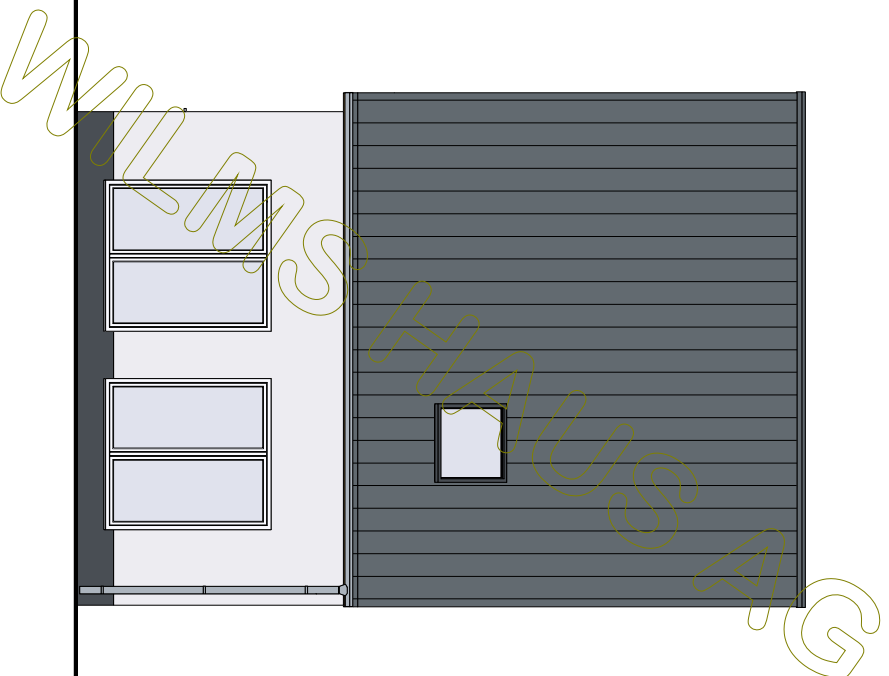

BAUHERR: Elena BP

DATUM

NAME

GEZEICHNET


24.08.2020

GEPRÜFT

M 1:100
in m, cm

Nordansicht

ZEICHNUNG
NR.:

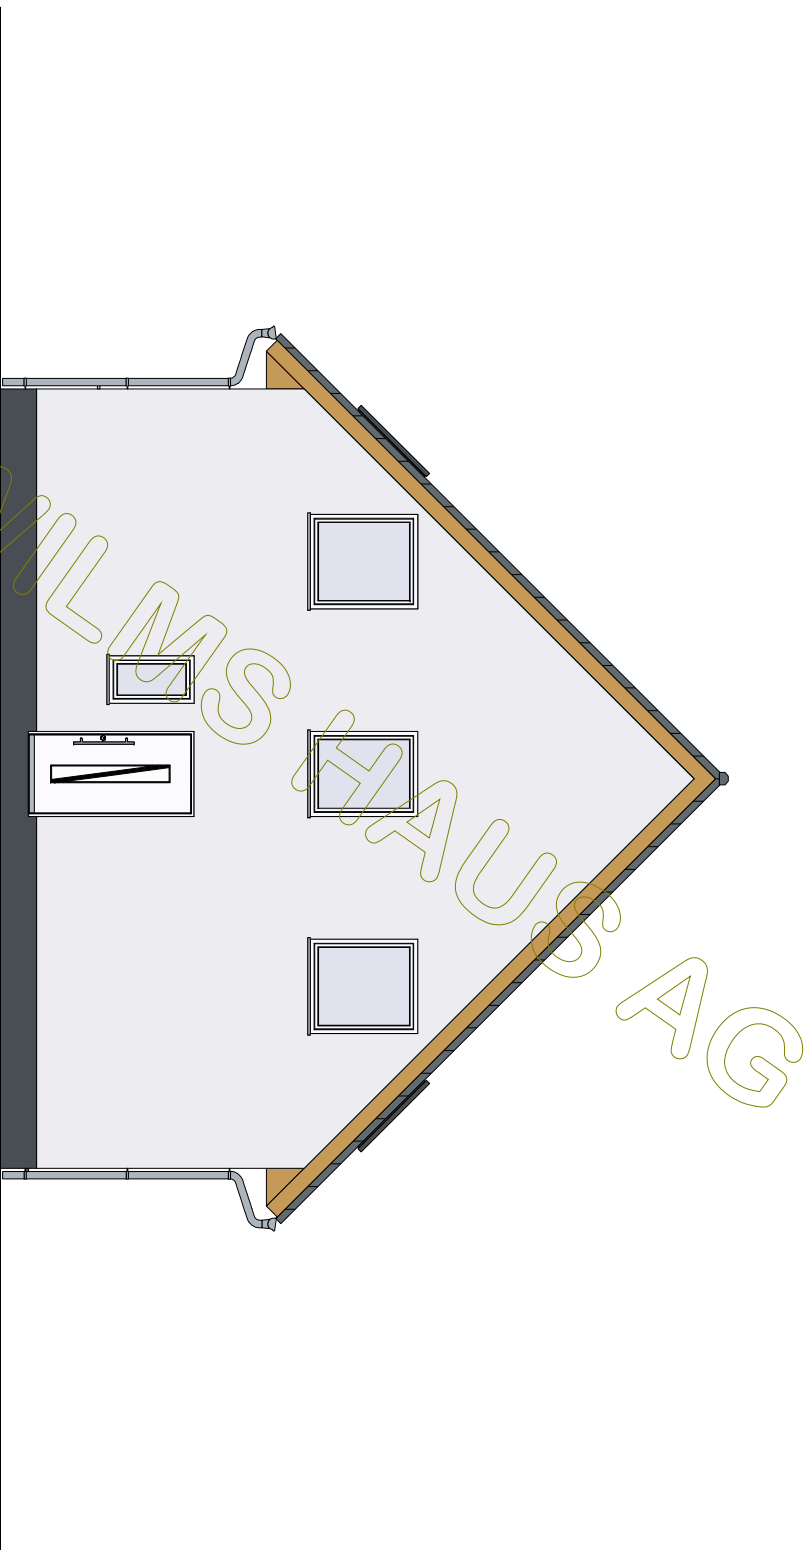


BAUHERR: Elena BP		
	DATUM	NAME
GEZEICHNET	24.08.2020	
GEPRÜFT		

M 1:100
in m, cm

Ostansicht

ZEICHNUNG
NR.:

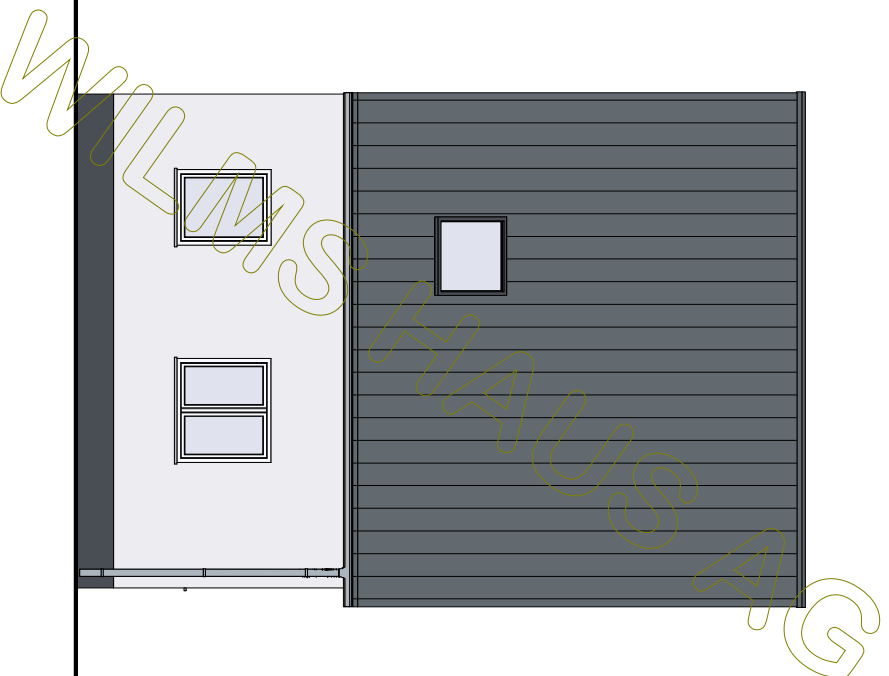


BAUHERR: Elena BP		
	DATUM	NAME
GEZEICHNET	24.08.2020	
GEPRÜFT		


M 1:100
in m, cm

Südansicht

ZEICHNUNG
NR.:

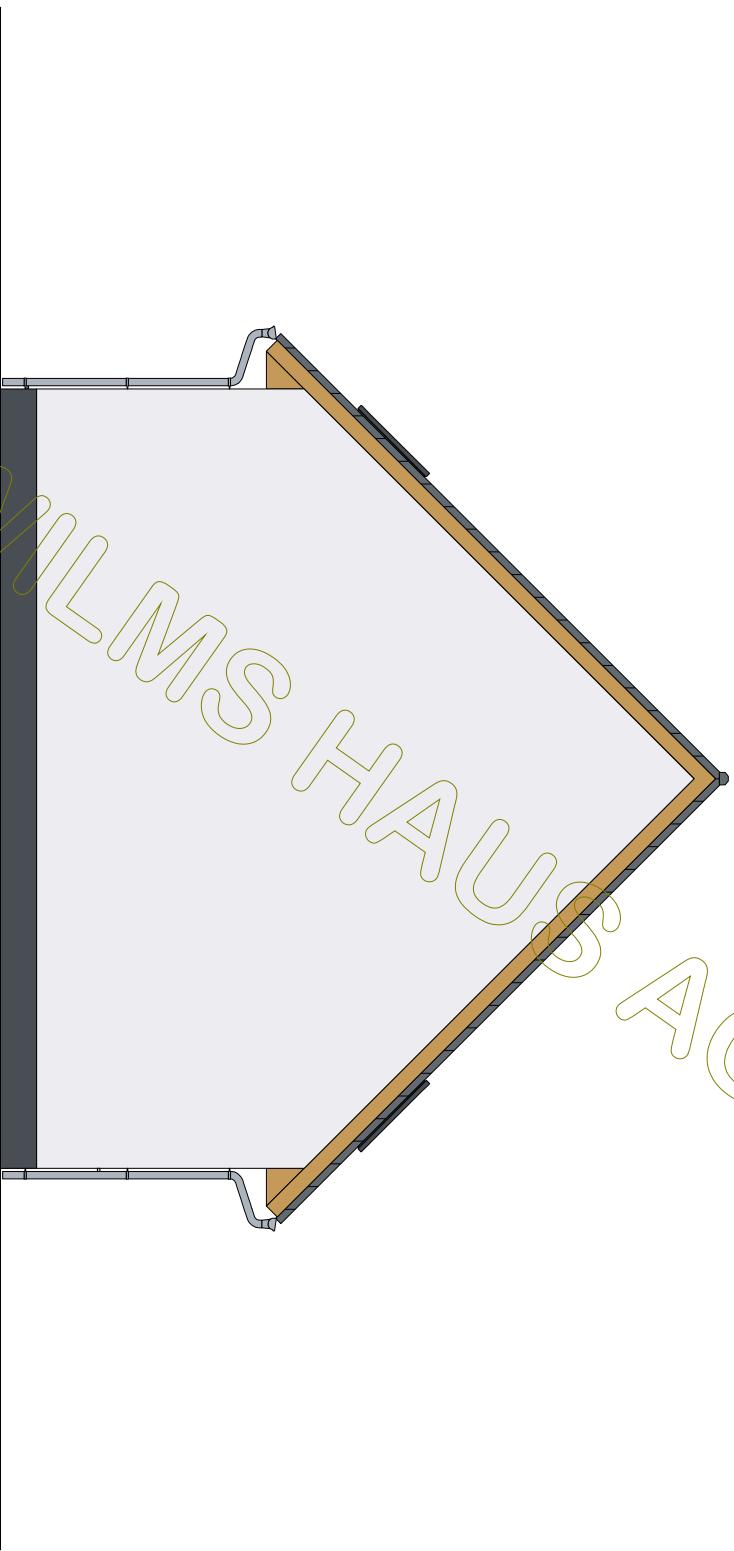

WILMS HAUS AG

 Wilms AG	BAUHERR: Elena BP		
	GEZEICHNET	DATUM	NAME
	GEPRÜFT	24.08.2020	

M 1:100
in m, cm

Westansicht

ZEICHNUNG
NR.: