

© WilmsAG 2018
 Jede Verlinkung, Vervielfältigung, Verbreitung, Sendung und Wieder-
 bzw. Weitergabe der Inhalte ist ohne schriftliche Genehmigung der
 WilmsAG ausdrücklich untersagt.



BAUHERR: Julia KG

GEZEICHNET
 20.08.2020

GEPRÜFT


NAME


Dachgeschoss


M 1:100
 in m, cm

ZEICHNUNG
 NR.:

Dachkonstruktion lt. Statik
 Dachneigung: 45,0°

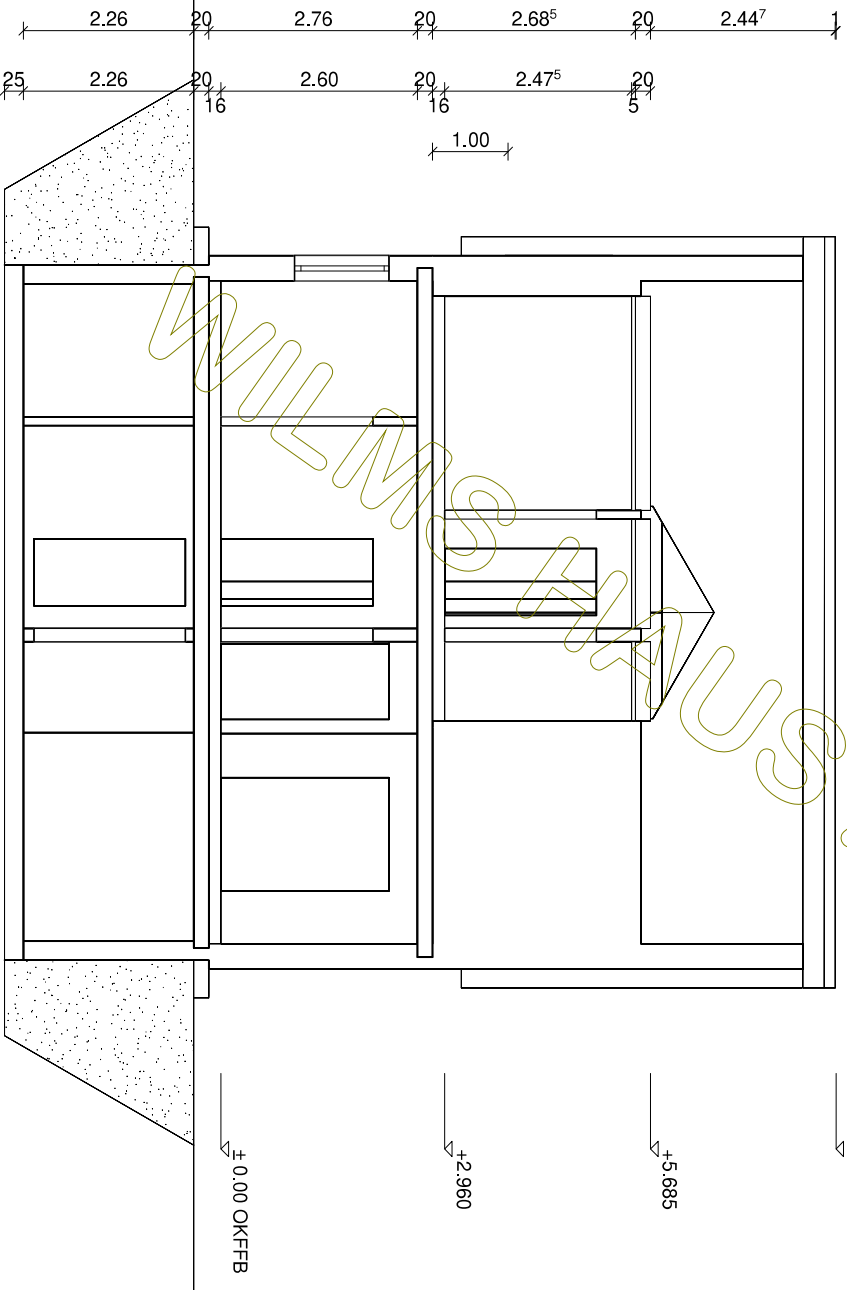


 <p>Wilms AG</p>	BAUHERR: Julia KG	
	DATUM	NAME
	GEZEICHNET	20.08.2020
GEPRÜFT		
M 1:100 in m, cm		ZEICHNUNG NR.:
Schnitt A		

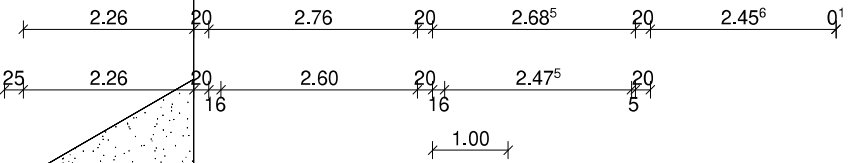

Dachkonstruktion lt. Statik

Dachneigung: 45,0°

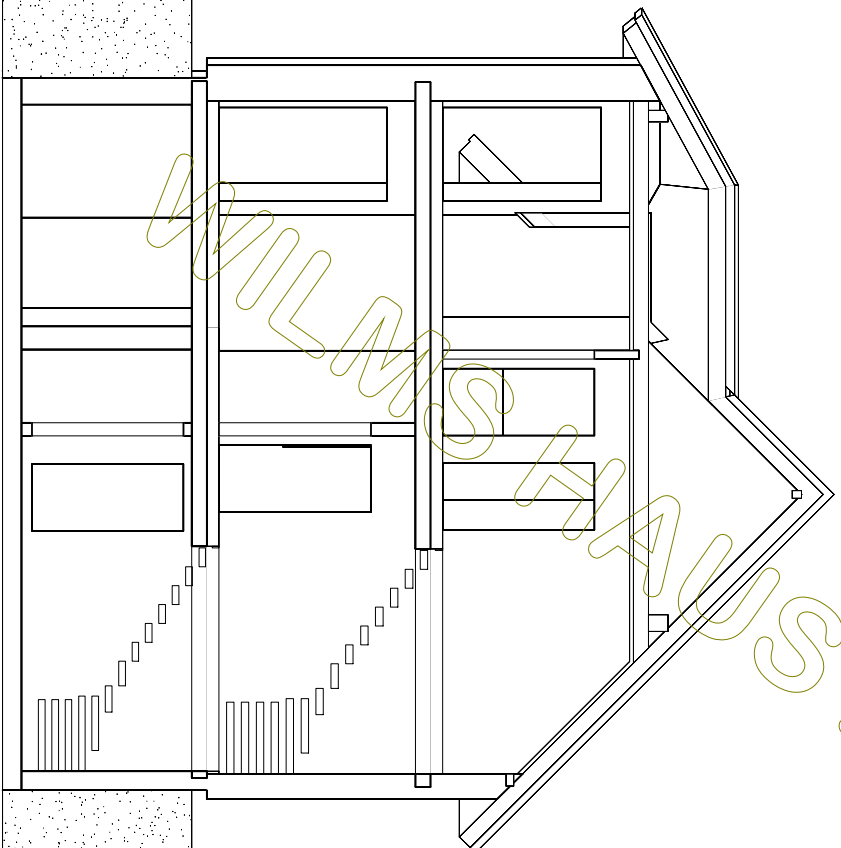

±0.00 OKFFB

+2.960

+5.685

+8.142



Wilms AG

BAUHERR: Julia KG

DATUM

NAME

GEZEICHNET


20.08.2020

GEPRÜFT

M 1:100
in m, cm

Schnitt B

ZEICHNUNG
NR.:

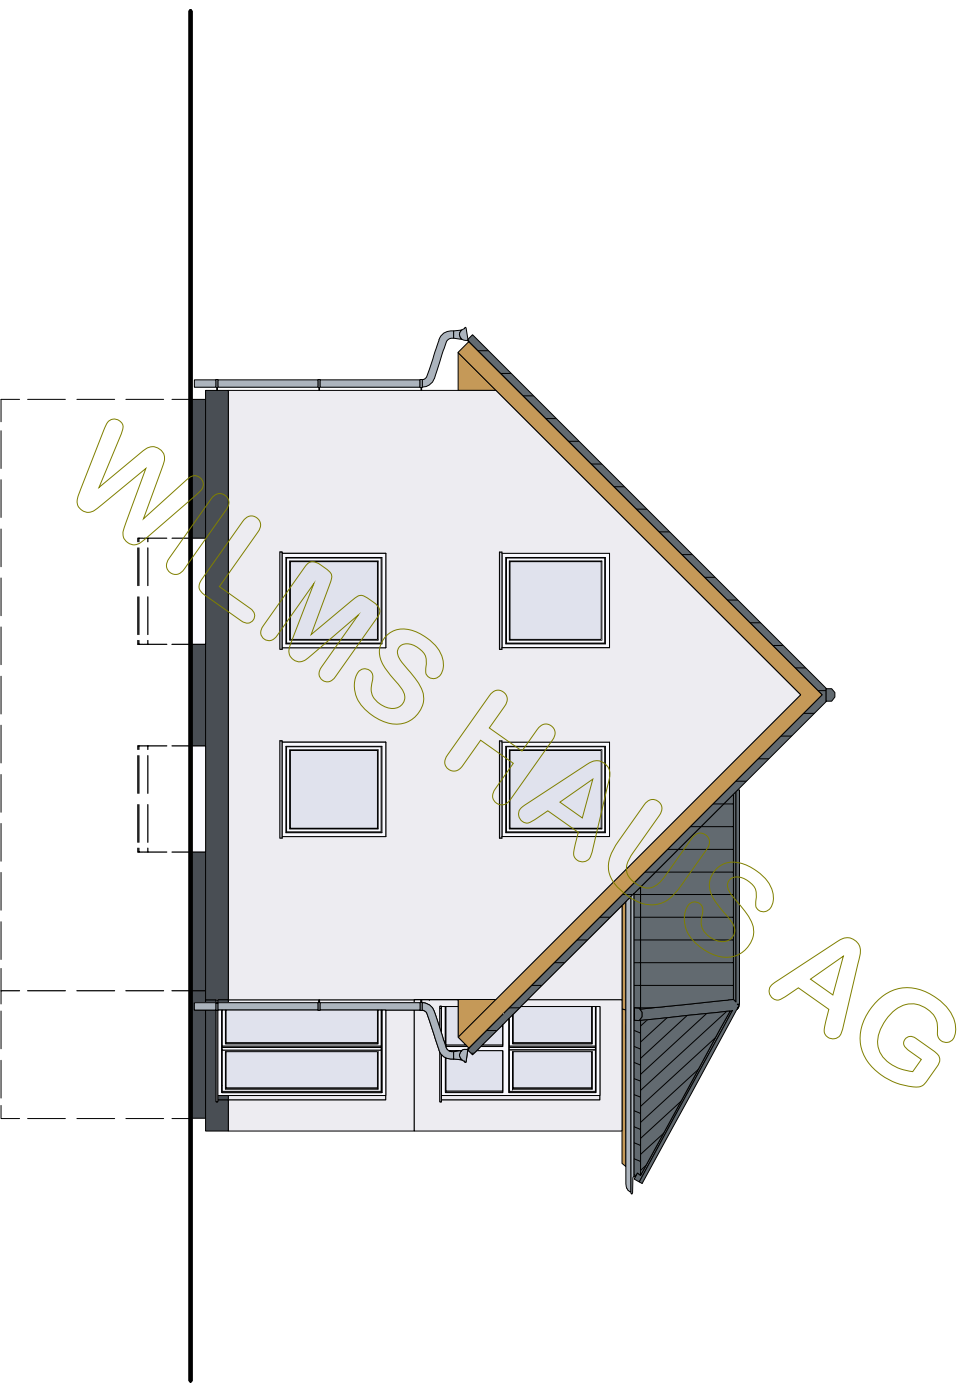


BAUHERR: Julia KG		
	DATUM	NAME
GEZEICHNET	20.08.2020	
GEPRÜFT		

M 1:100
in m, cm

Nordansicht

ZEICHNUNG
NR.:

© WilmsAG 2018
Jede Verlinkung, Vervielfältigung, Verbreitung, Sendung und Wieder-
bzw. Weitergabe der Inhalte ist ohne schriftliche Genehmigung der
WilmsAG ausdrücklich untersagt.

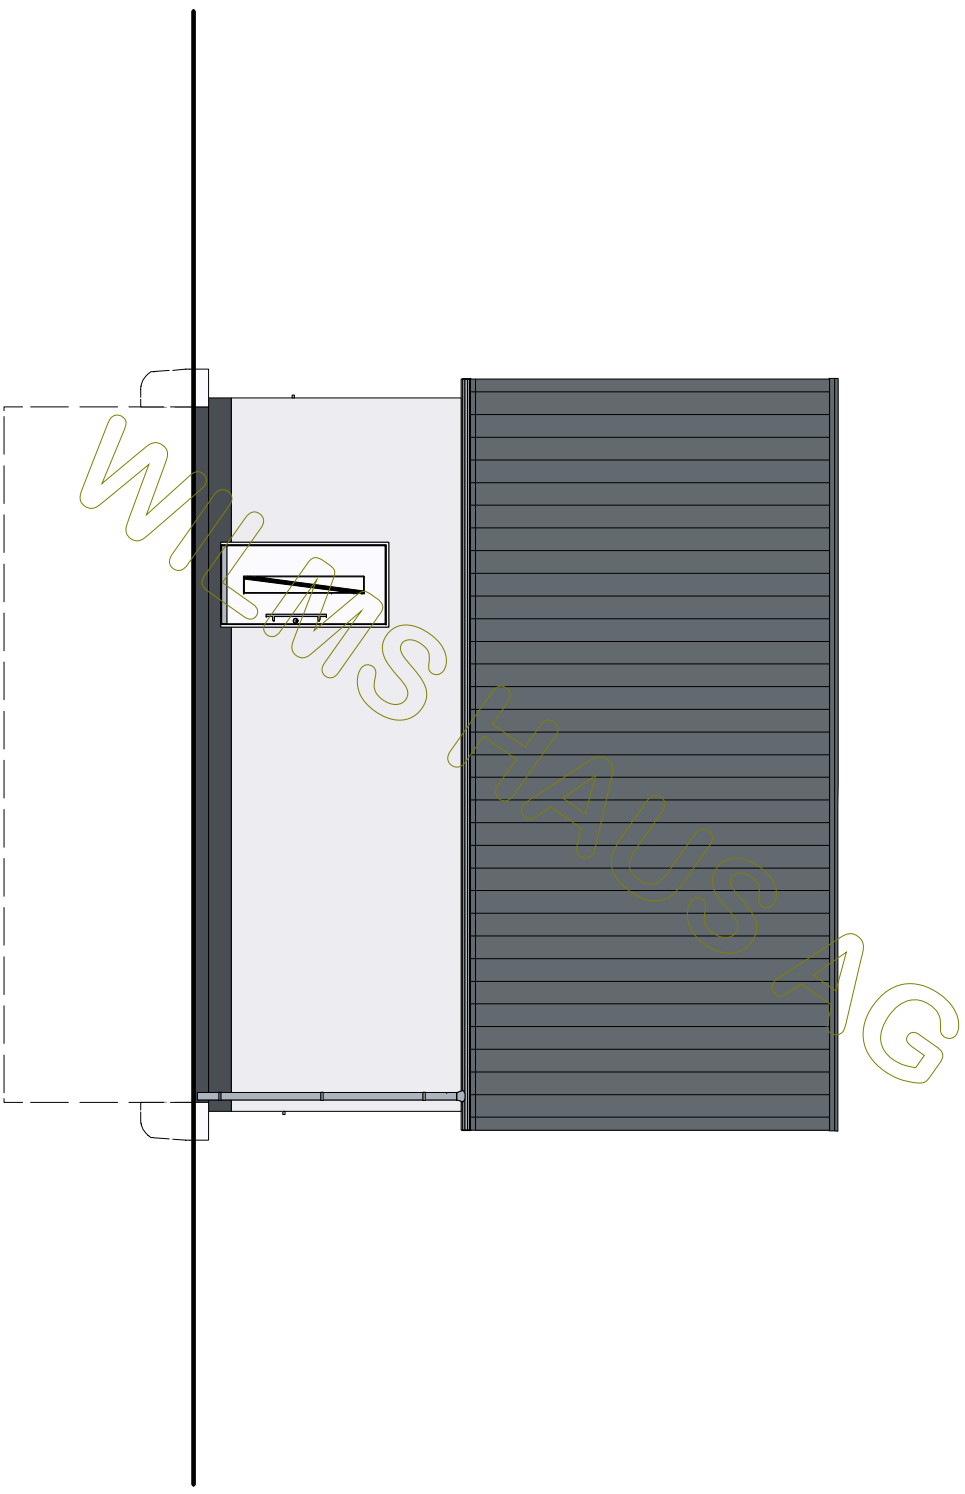

BAUHERR: Julia KG
GEZEICHNET
GEPRÜFT


DATUM
20.08.2020

NAME

M 1:100
in m, cm

Ostansicht

ZEICHNUNG
NR.:

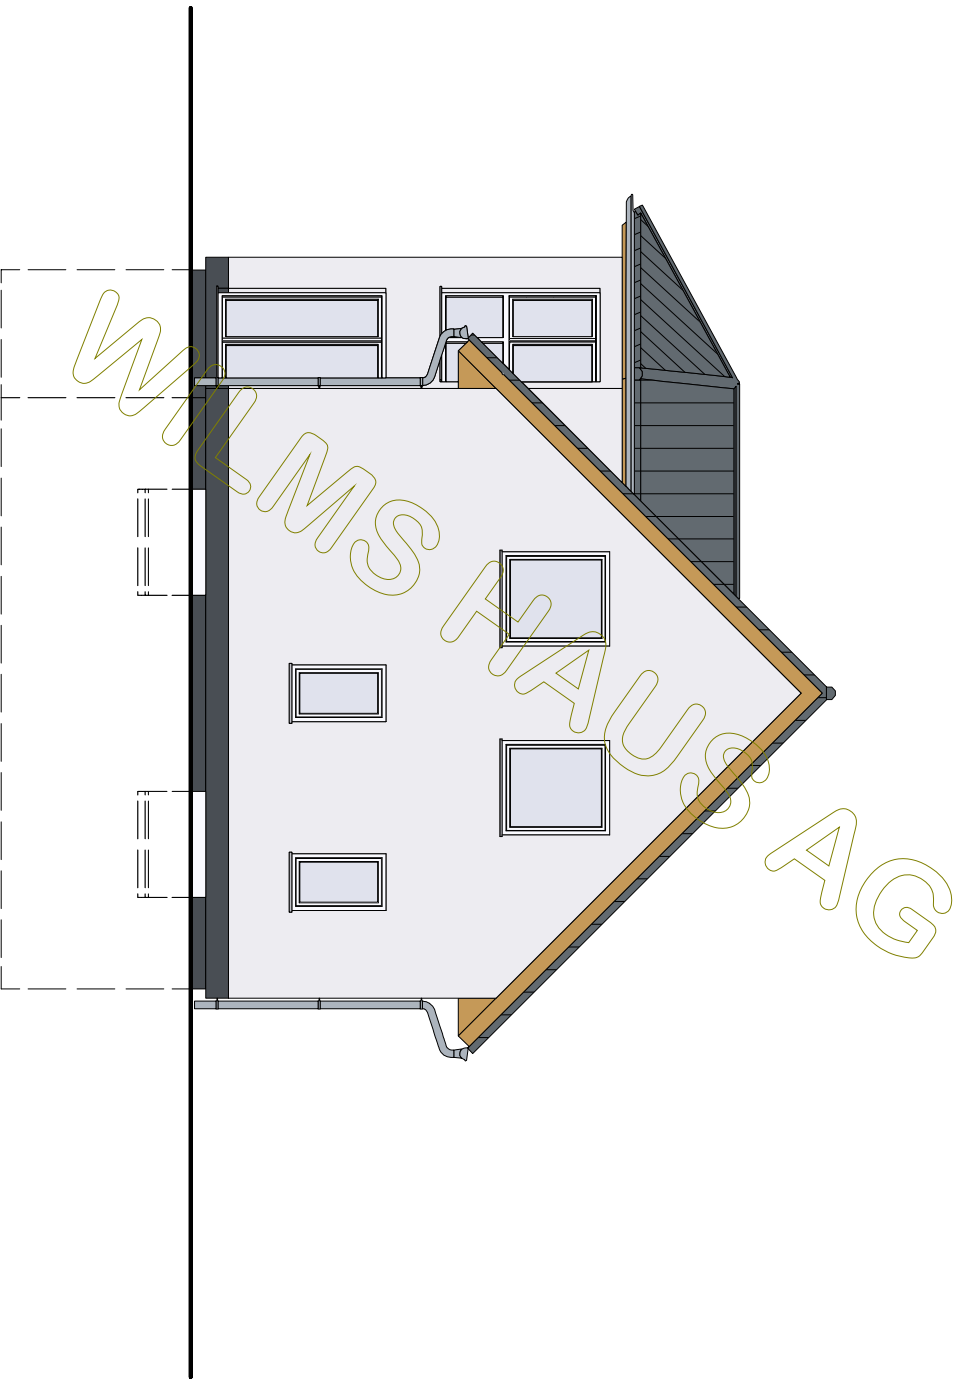


 Wilms AG	BAUHERR: Julia KG		
	GEZEICHNET	DATUM	NAME
	GEPRÜFT	20.08.2020	

M 1:100
in m, cm

Südensicht

ZEICHNUNG
NR.:

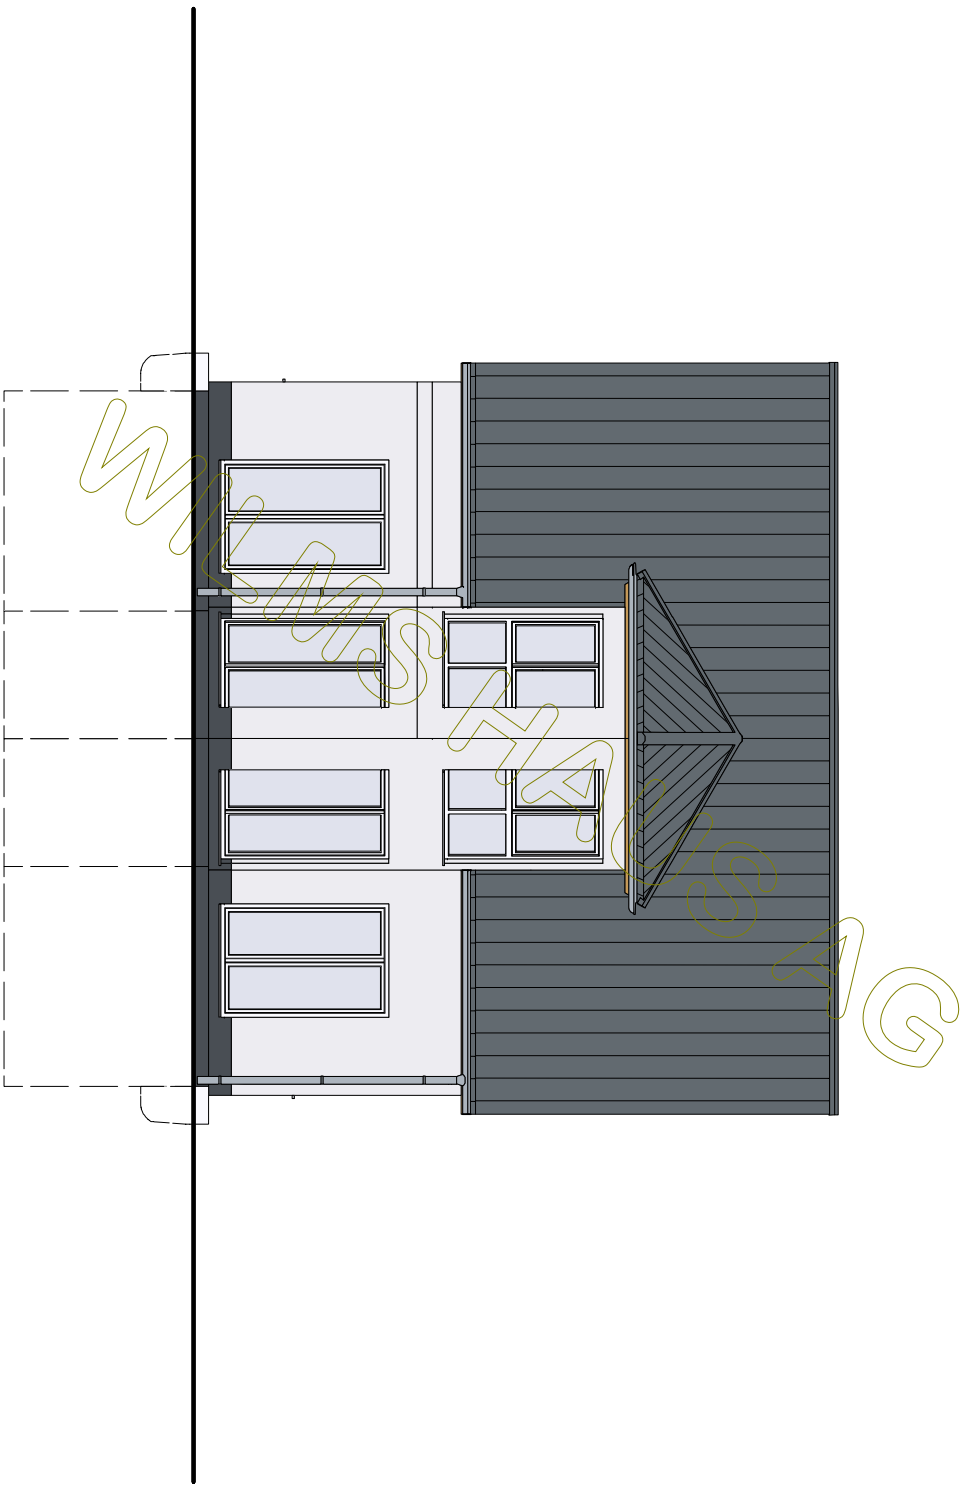

BAUHERR: Julia KG		
	DATUM	NAME
GEZEICHNET	20.08.2020	
GEPRÜFT		

M 1:100
in m, cm

Westansicht

ZEICHNUNG
NR.: