


BAUHERR: Kathrin BP		NAME
GEZEICHNET	20.08.2020	
GEPRÜFT		



M 1:100
in m, cm

Dachgeschoss

ZEICHNUNG
NR.:

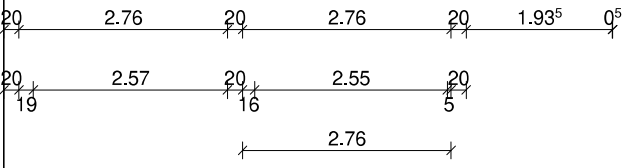

Dachkonstruktion lt. Statik
Dachneigung: 25,0°

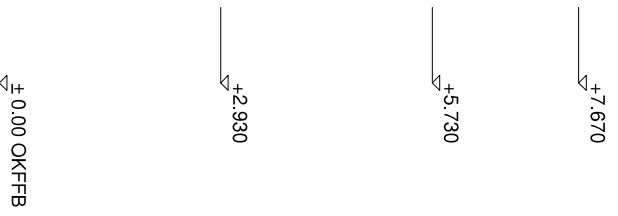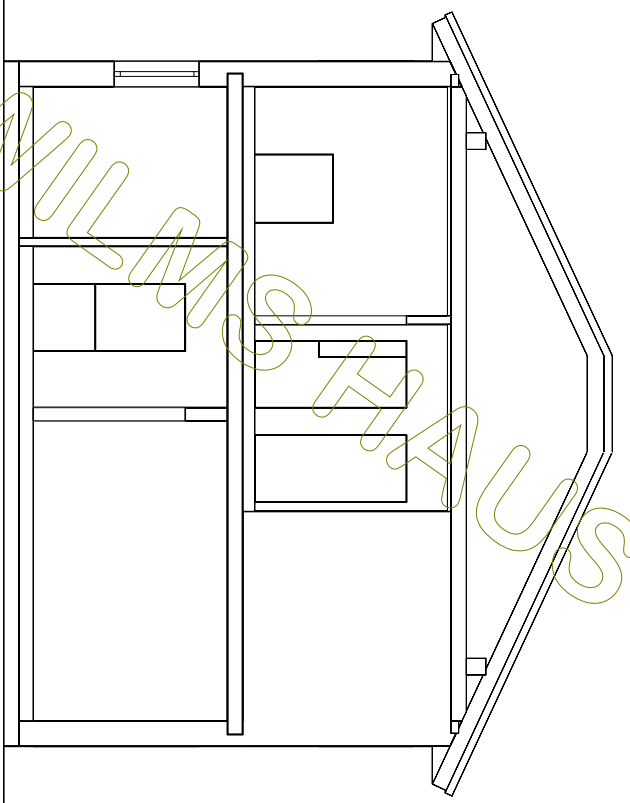


WILMS FRAUS AG

	BAUHERR: Kathrin BP	
	DATUM	NAME
	GEZEICHNET GEPRÜFT	20.08.2020



M 1:100 in m, cm	Schnitt A	ZEICHNUNG NR.:


© WilmsAG 2018
Jede Verlinkung, Vervielfältigung, Verbreitung, Sendung und Wieder-
bzw. Weitergabe der Inhalte ist ohne schriftliche Genehmigung der
WilmsAG ausdrücklich untersagt.

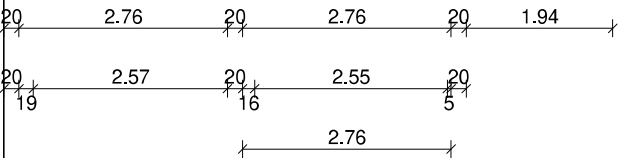

Dachkonstruktion lt. Statik

Dachneigung: 25,0°

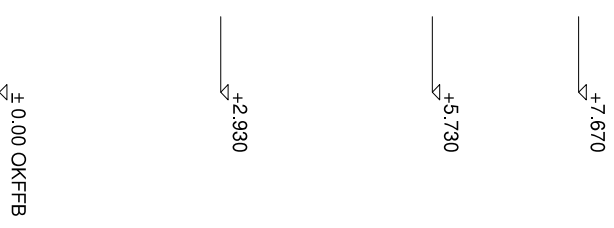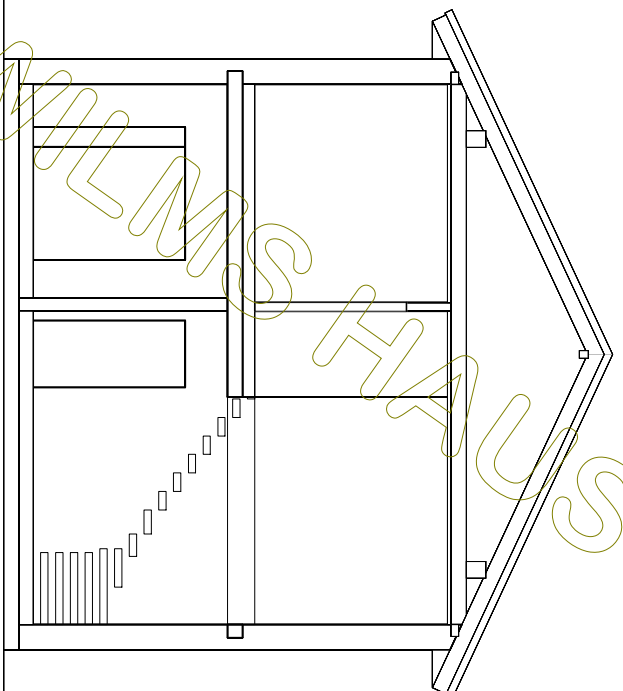



 Wilms AG	BAUHERR: Kathrin BP	
	DATUM	NAME
	GEZEICHNET	20.08.2020
GEPRÜFT		

M 1:100
in m, cm

Schnitt B

ZEICHNUNG
NR.:

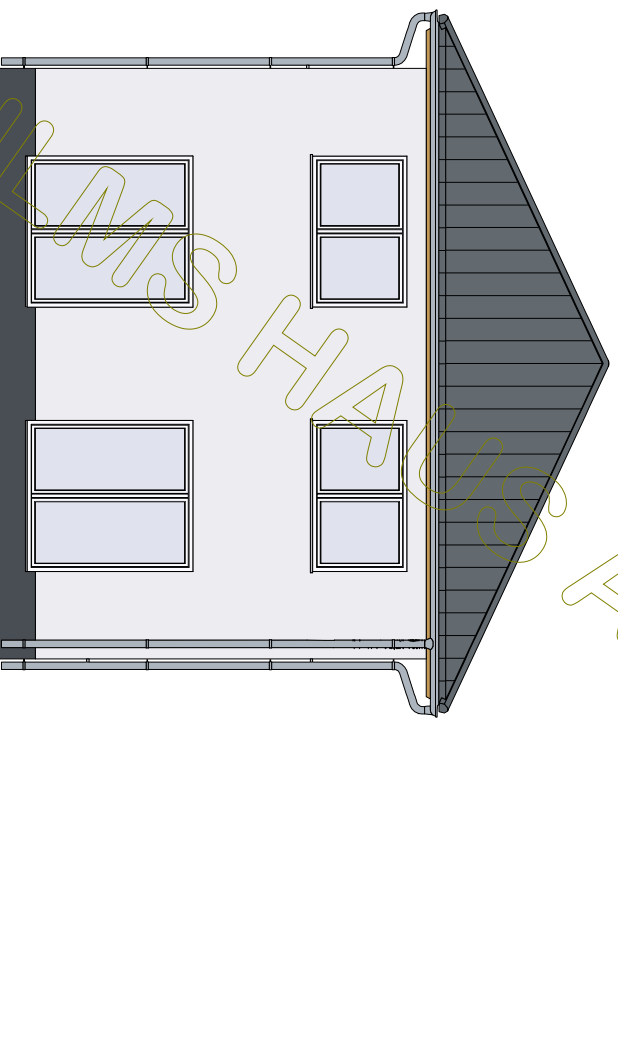


 Wilms AG	BAUHERR: Kathrin BP	
	DATUM	NAME
	GEZEICHNET GEPRÜFT	20.08.2020

M 1:100
in m, cm

Nordansicht

ZEICHNUNG
NR.:

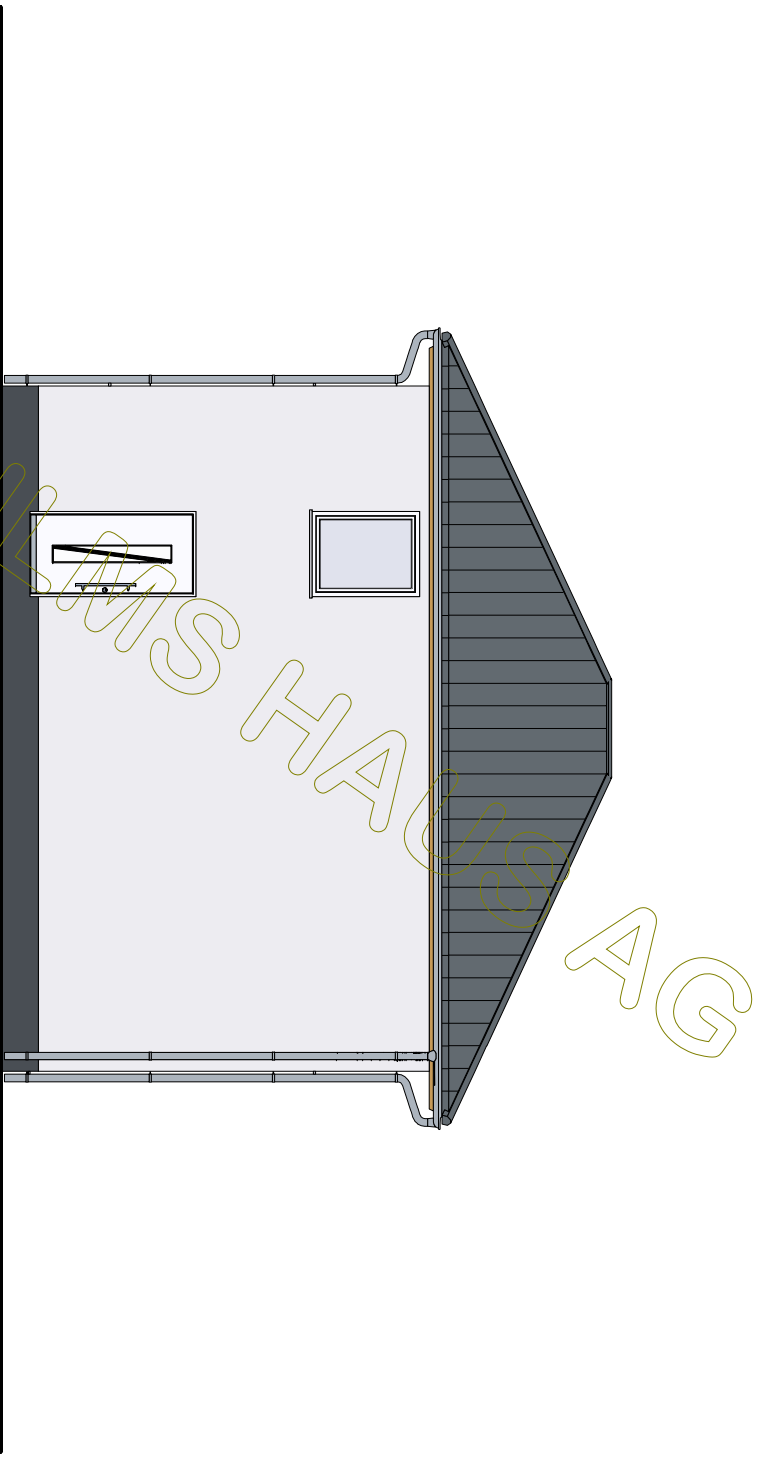


 Wilms AG	BAUHERR: Kathrin BP		
	DATUM	NAME	
	GEZEICHNET	20.08.2020	
GEPRÜFT			


M 1:100
in m, cm

Ostansicht

ZEICHNUNG
NR.:

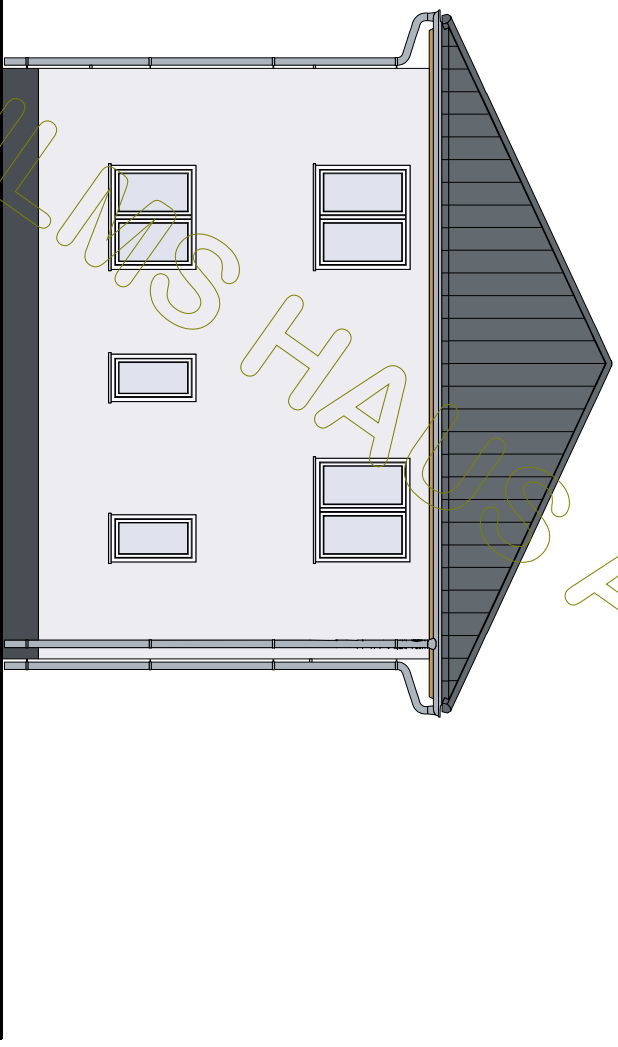


WILMSHAUSE AG

 Wilms AG	BAUHERR: Kathrin BP		
		DATUM	NAME
	GEZEICHNET	20.08.2020	
	GEPRÜFT		

M 1:100
in m, cm

Südansicht

ZEICHNUNG
NR.:

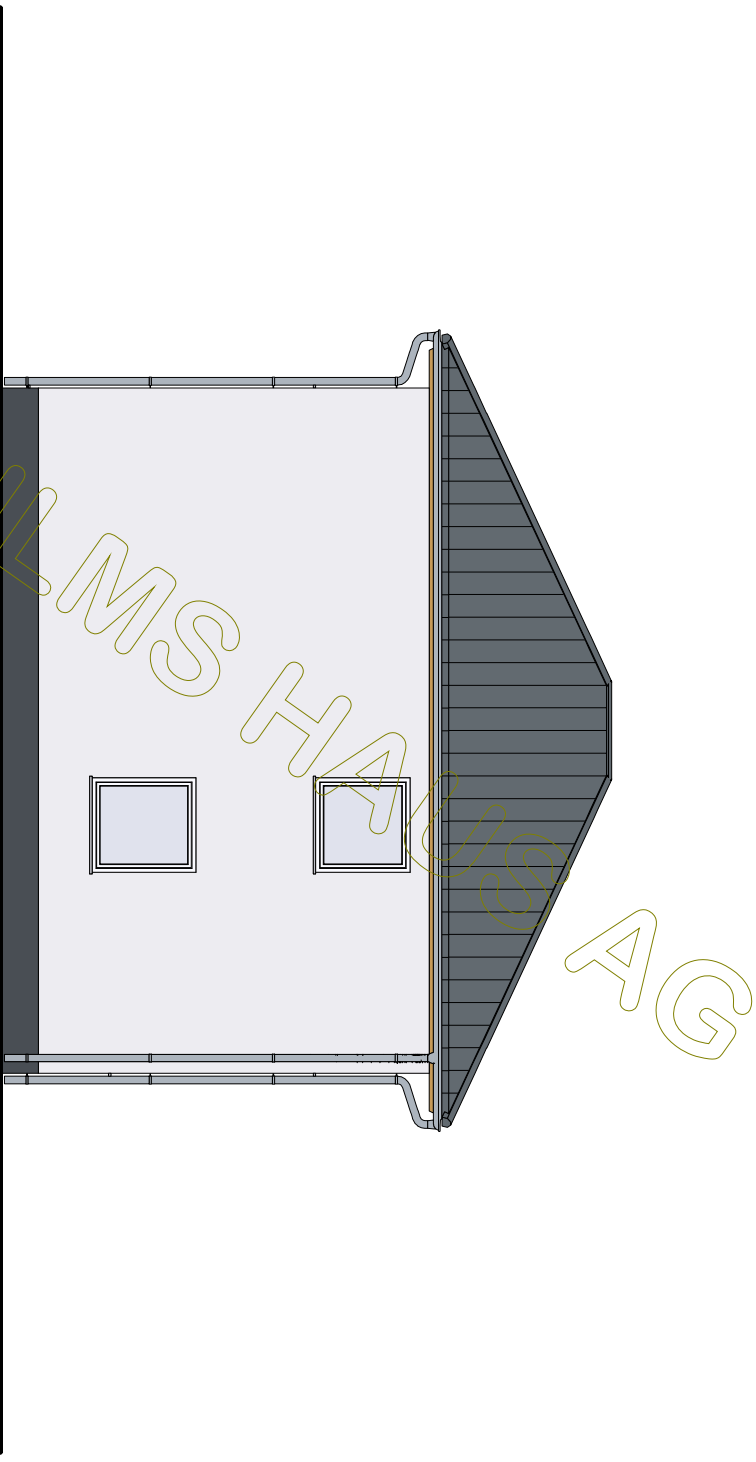

BAUHERR: Kathrin BP		
	DATUM	NAME
GEZEICHNET	20.08.2020	
GEPRÜFT		

M 1:100
in m, cm

Westansicht

ZEICHNUNG
NR.: