




	BAUHERR: Lara BP	
	GEZEICHNET	NAME
M 1:100 in m, cm	DATUM	
Erdegesschoss	24.08.2020	
	GEPRÜFT	
		ZEICHNUNG NR.:

© WilmsAG 2018
 Jede Verlinkung, Vervielfältigung, Verbreitung, Sendung und Wieder-
 bzw. Weitergabe der Inhalte ist ohne schriftliche Genehmigung der
 WilmsAG ausdrücklich untersagt.

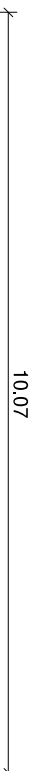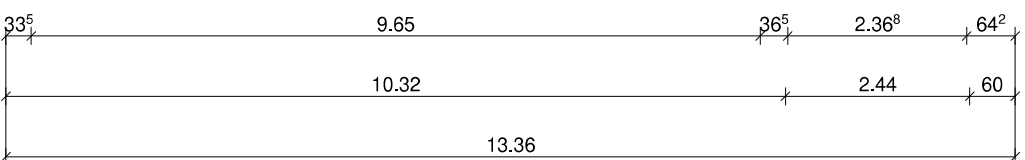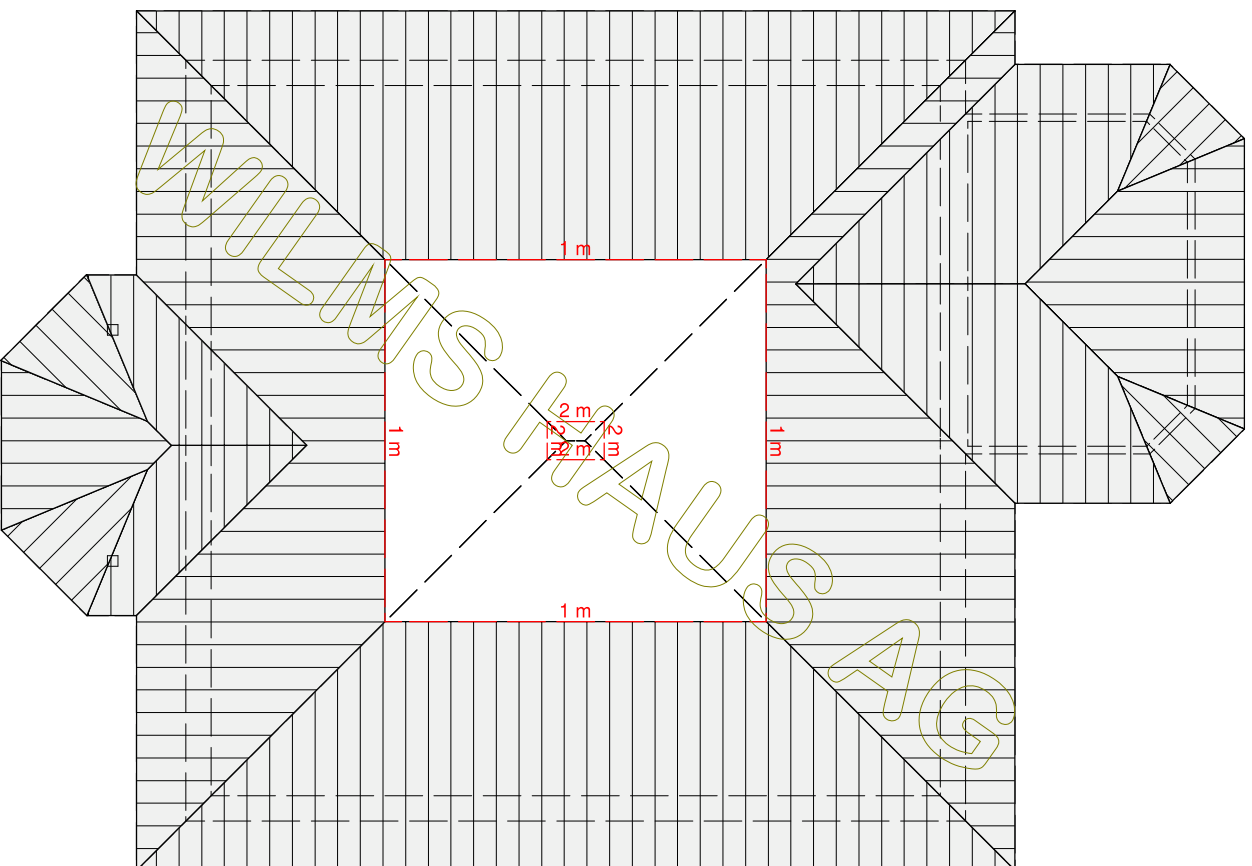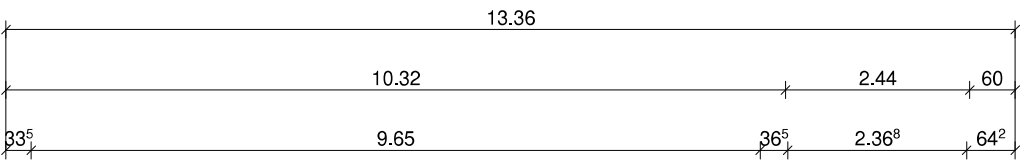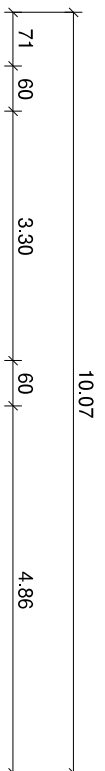

BAUHERR: Lara BP		NAME
GEZEICHNET	DATUM	
GEPRÜFT	24.08.2020	

M 1:100
in m, cm


Dachgeschoss

ZEICHNUNG
NR.:

WILMSHAUS AG

Dachkonstruktion lt. Statik

Dachneigung: 25,0°

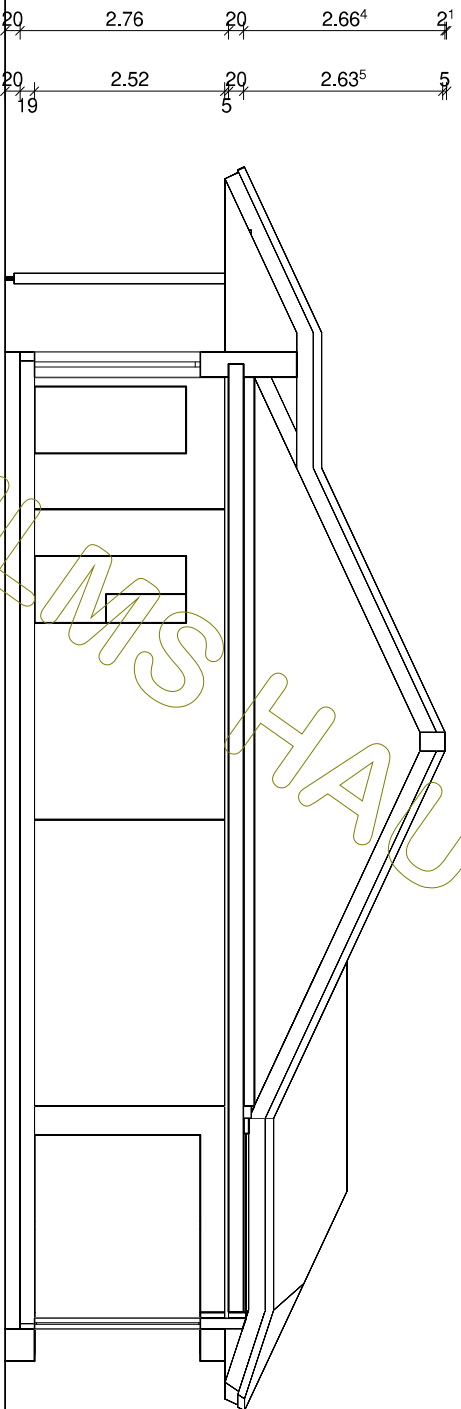


BAUHERR: Lara BP		
	DATUM	NAME
GEZEICHNET	24.08.2020	
GEPRÜFT		

M 1:100
in m, cm

Schnitt A

ZEICHNUNG
NR.:

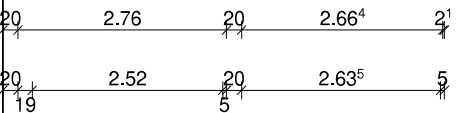


Dachkonstruktion lt. Statik

Dachneigung: 25,0°




±5.494

±0.00 OKFFB

 <p>Wilms AG</p>	BAUHERR: Lara BP	
	DATUM	NAME
	GEZEICHNET	24.08.2020
GEPRÜFT		
M 1:100 in m, cm	Schnitt B	
		ZEICHNUNG NR.:

© WilmsAG 2018
 Jede Verlinkung, Vervielfältigung, Verbreitung, Sendung und Wieder-
 bzw. Weitergabe der Inhalte ist ohne schriftliche Genehmigung der
 WilmsAG ausdrücklich untersagt.

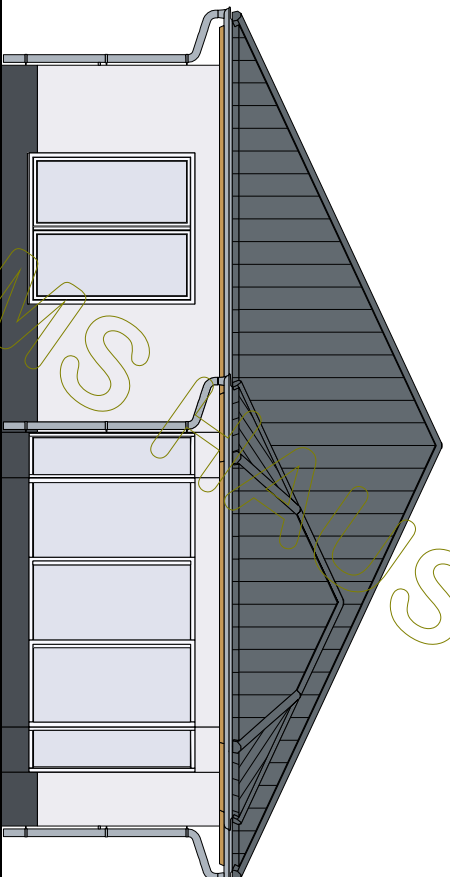

WILMS AG




BAUHERR: Lara BP		
	DATUM	NAME
GEZEICHNET	24.08.2020	
GEPRÜFT		

M 1:100
in m, cm

Nordansicht

ZEICHNUNG
NR.:

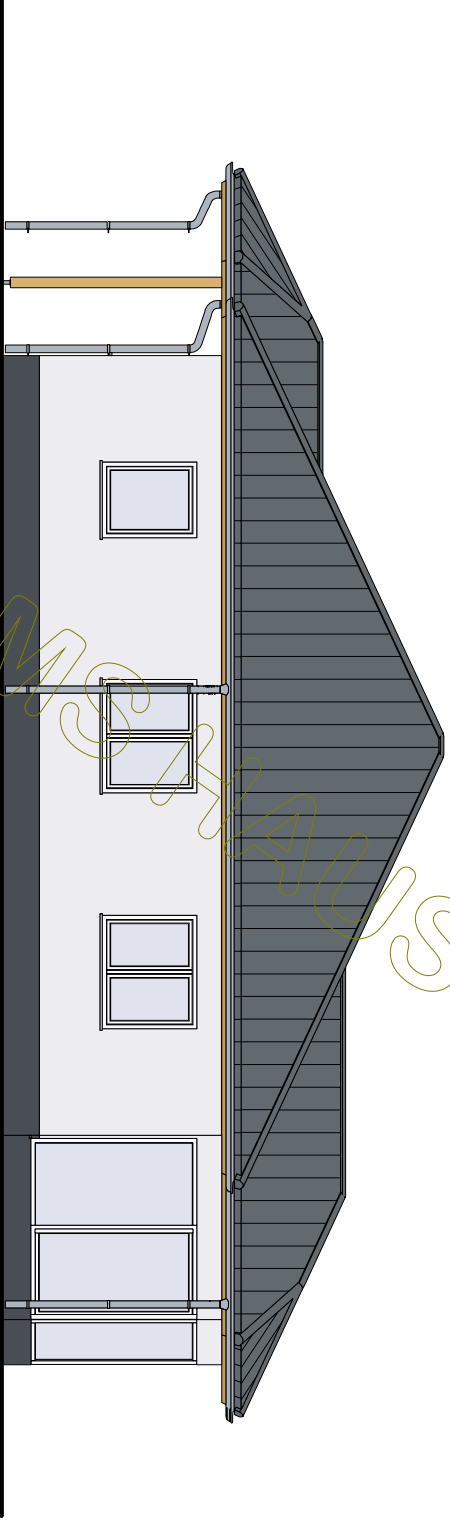

WILMSFAHRS AG




BAUHERR: Lara BP		
	DATUM	NAME
GEZEICHNET	24.08.2020	
GEPRÜFT		

M 1:100
in m, cm

Ostansicht

ZEICHNUNG
NR.:

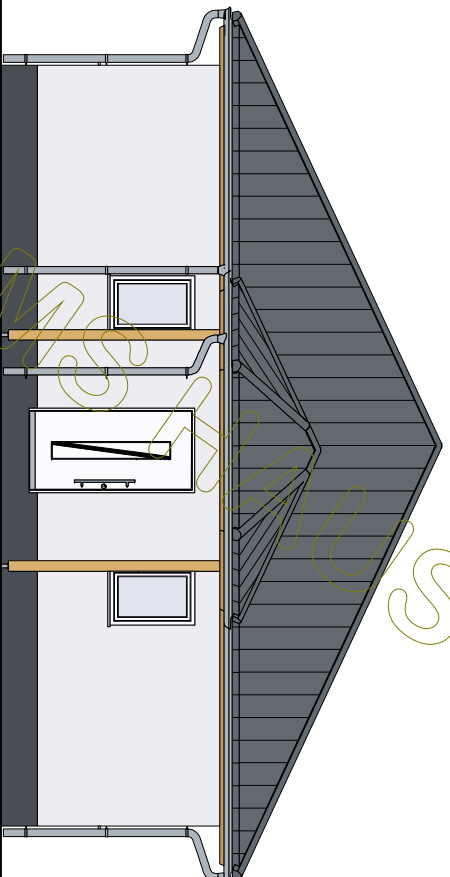


BAUHERR: Lara BP

GEZEICHNET	DATUM	NAME
GEPRÜFT	24.08.2020	

M 1:100
in m, cm

Südensicht

ZEICHNUNG
NR.:

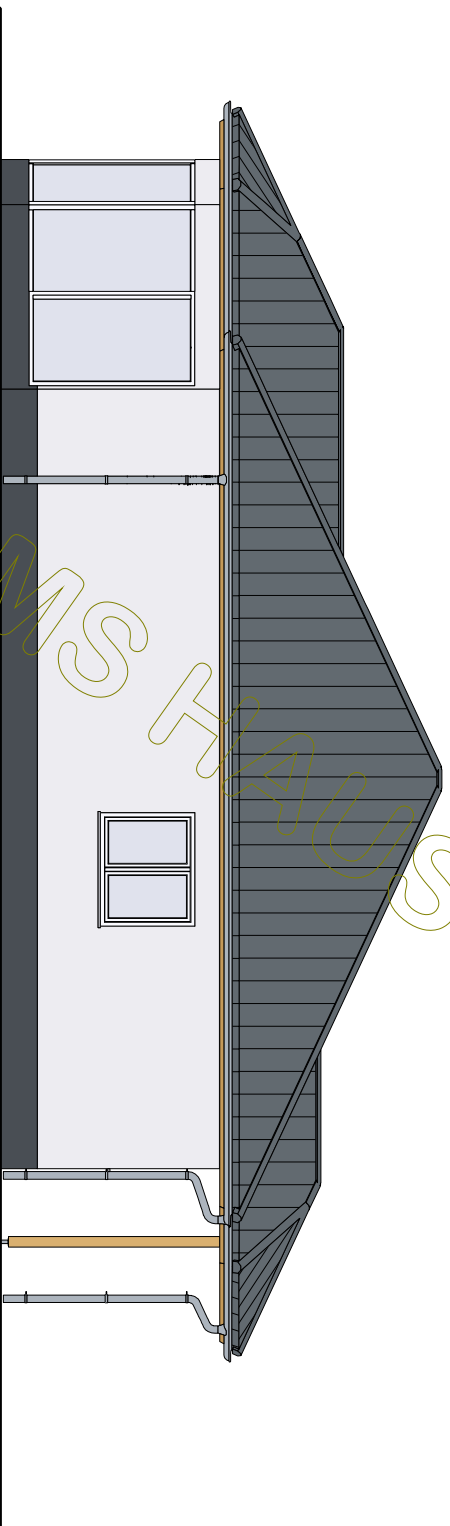

BAUHERR: Lara BP

DATUM

NAME

GEZEICHNET

24.08.2020

GEPRÜFT

M 1:100
in m, cm

Westansicht

ZEICHNUNG
NR.: