

BAUHERR: Lina KG

GEZEICHNET
01.09.2020






GEPRÜFT

NAME

M 1:100
in m, cm

Kellergeschoss

ZEICHNUNG
NR.:

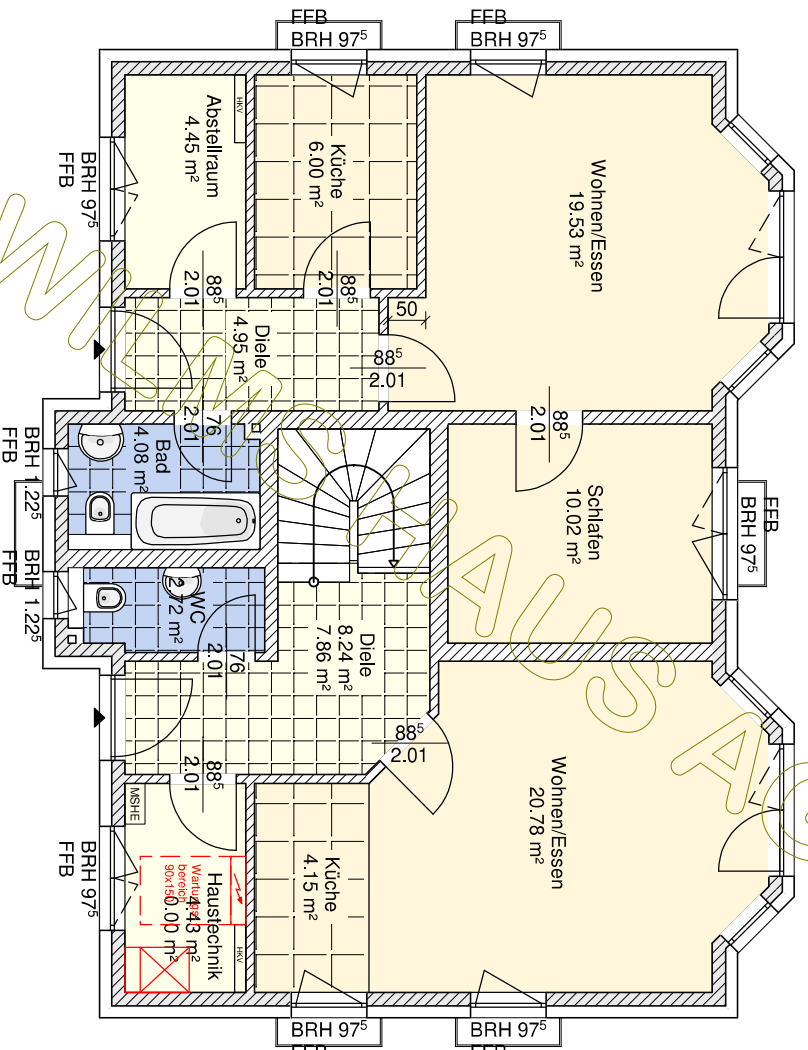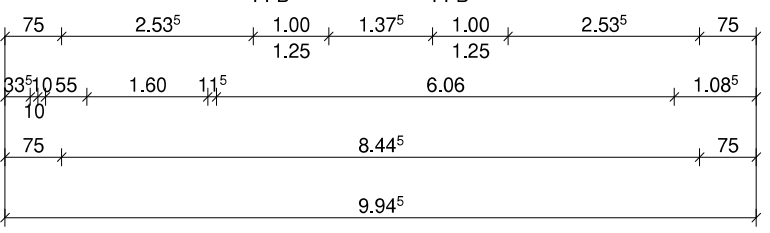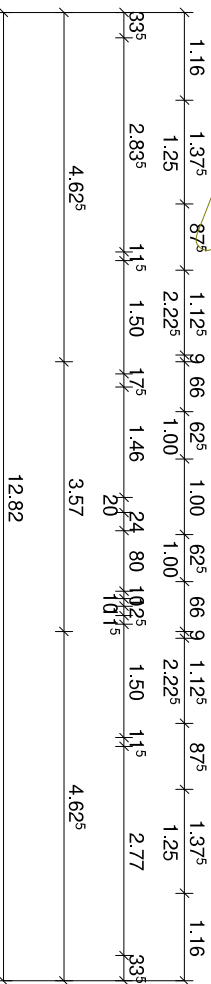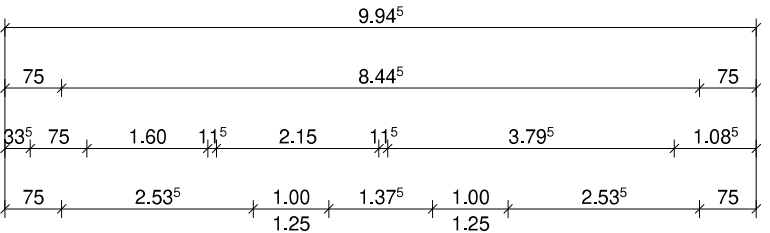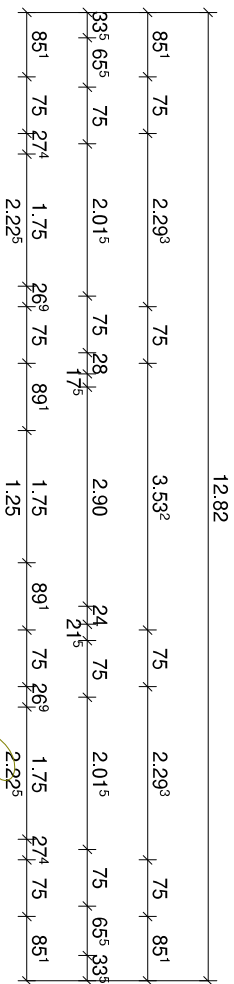

BAUHERR: Lina KG

GEZEICHNET
01.09.2020

GEPRÜFT






NAME


M 1:100
in m, cm


Erdgeschoss

ZEICHNUNG
NR.:

© WilmsAG 2018
Jede Verlinkung, Vervielfältigung, Verbreitung, Sendung und Wieder-
bzw. Weitergabe der Inhalte ist ohne schriftliche Genehmigung der
WilmsAG ausdrücklich untersagt.

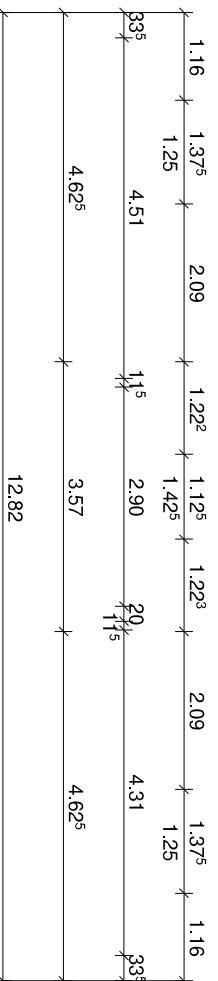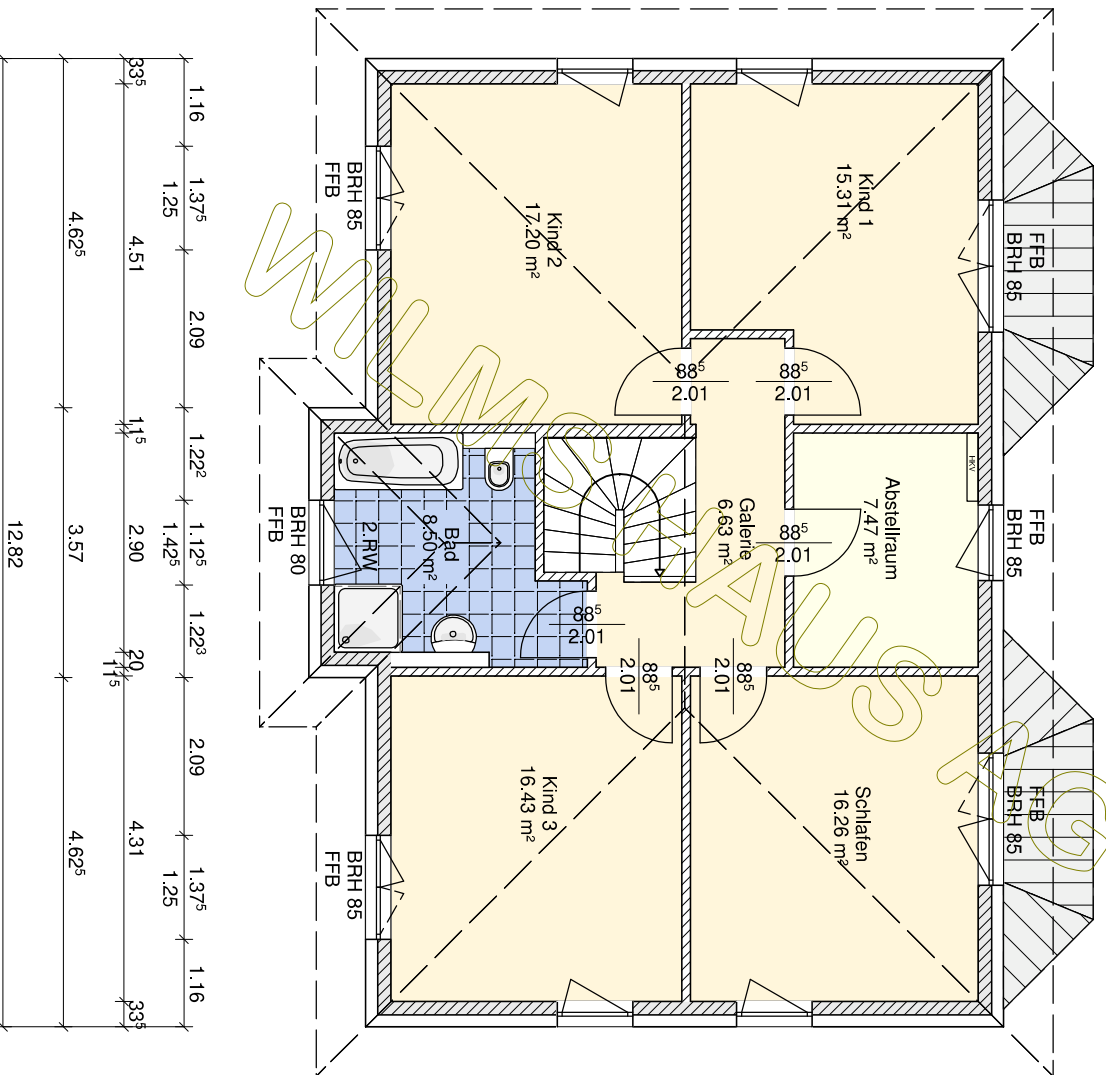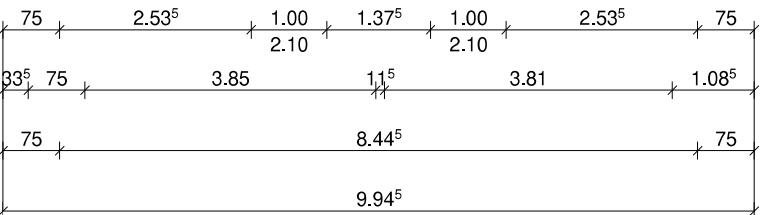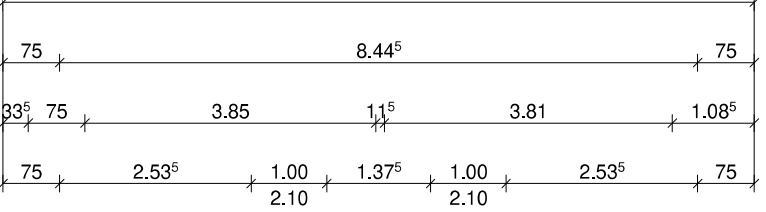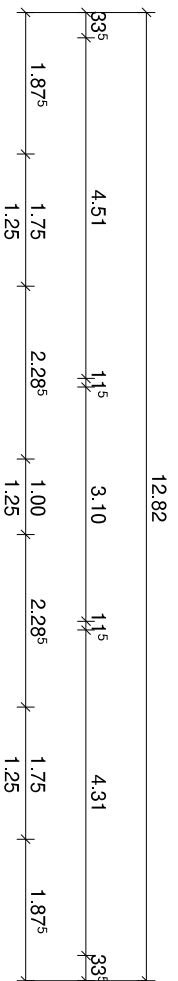

 <p>Wilms AG</p>		BAUHERR: Lina KG	
		GEZEICHNET	DATUM
		GEPRÜFT	01.09.2020
Dachgeschoss			ZEICHNUNG NR.:
M 1:100 in m, cm			

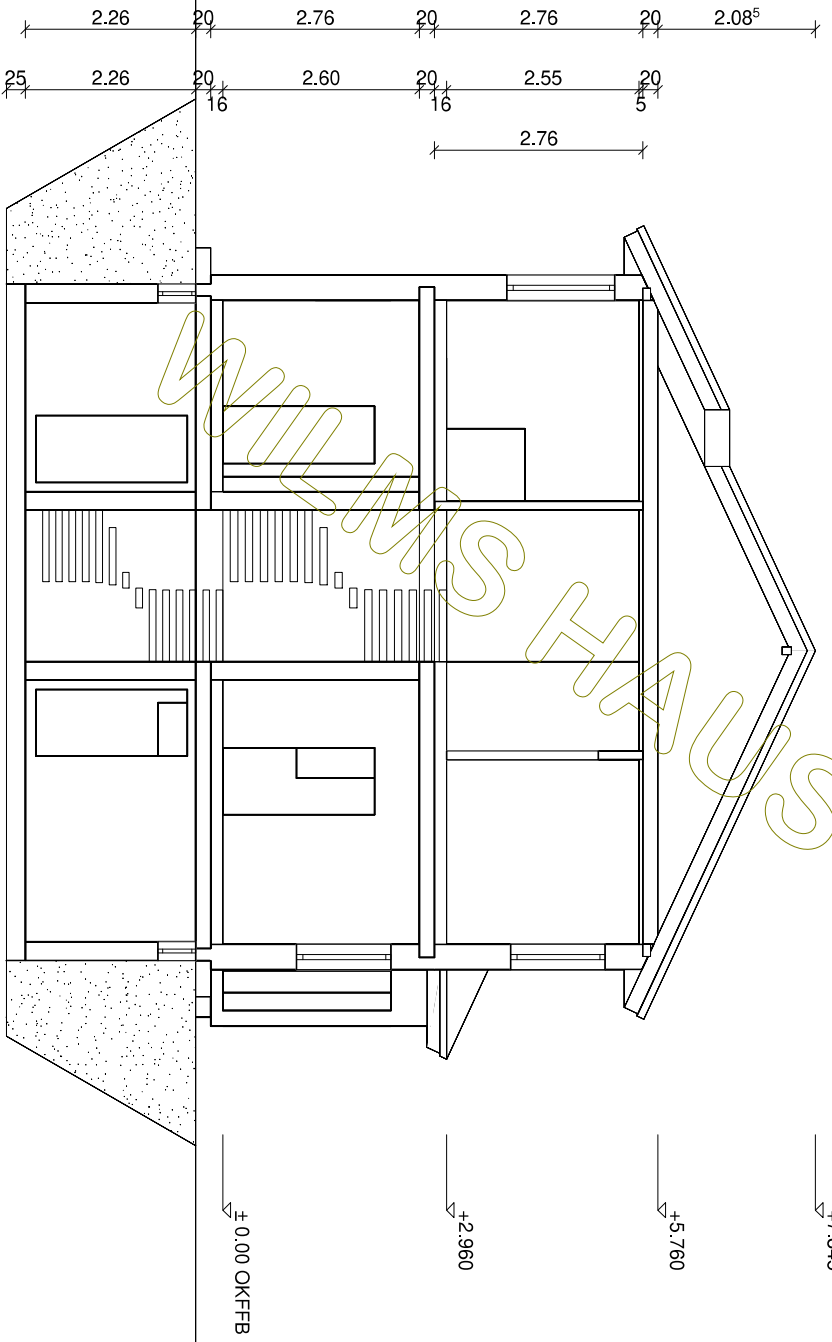

Dachkonstruktion lt. Statik

Dachneigung: 25,0°




Wilms AG

BAUHERR: Lina KG		
DATUM	NAME	
GEZEICHNET	01.09.2020	
GEPRÜFT		

M 1:100
in m, cm

Schnitt A

ZEICHNUNG
NR.:

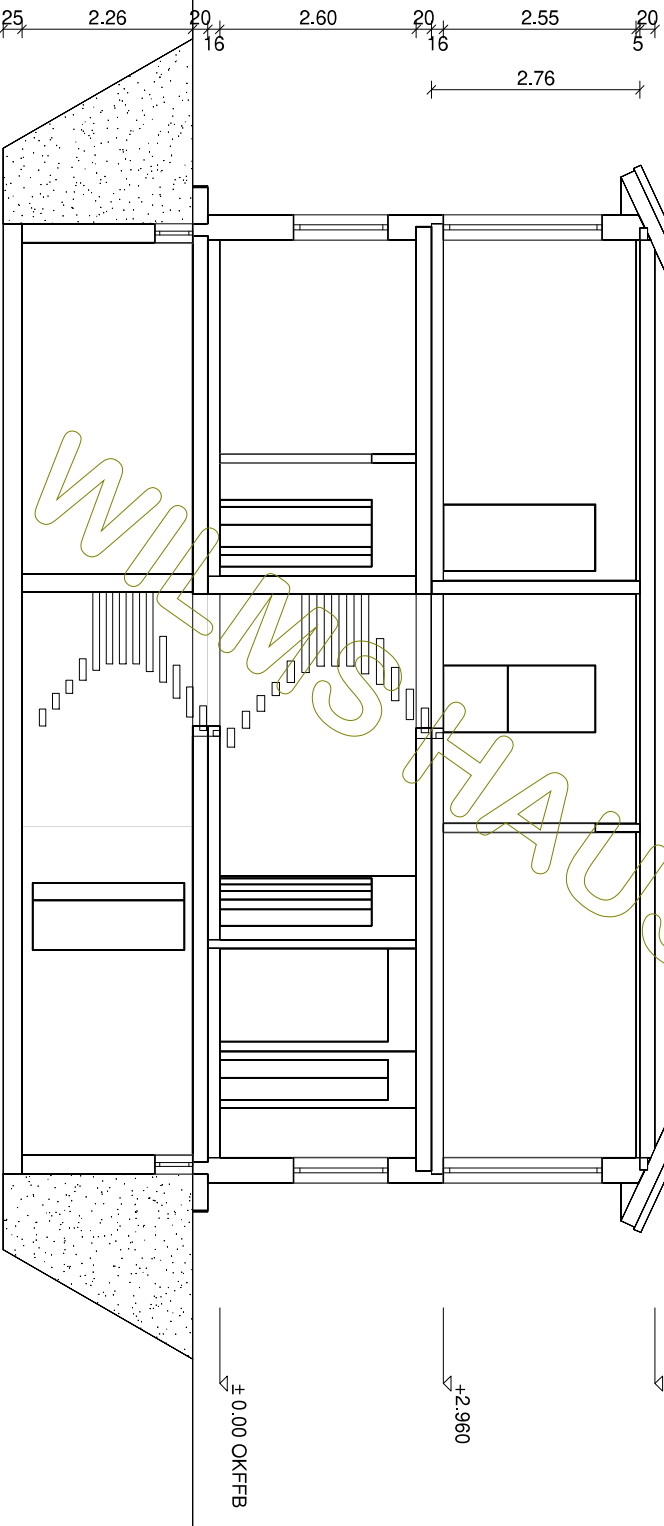

Dachkonstruktion lt. Statik

Dachneigung: 25.0°

BAUHERR: Lina KG

NAME

DATUM

GEZEICHNET

01.09.2020

GEPRÜFT


Schnitt B

ZEICHNUNG
NR.:

M 1:100
in m, cm



Wilms AG

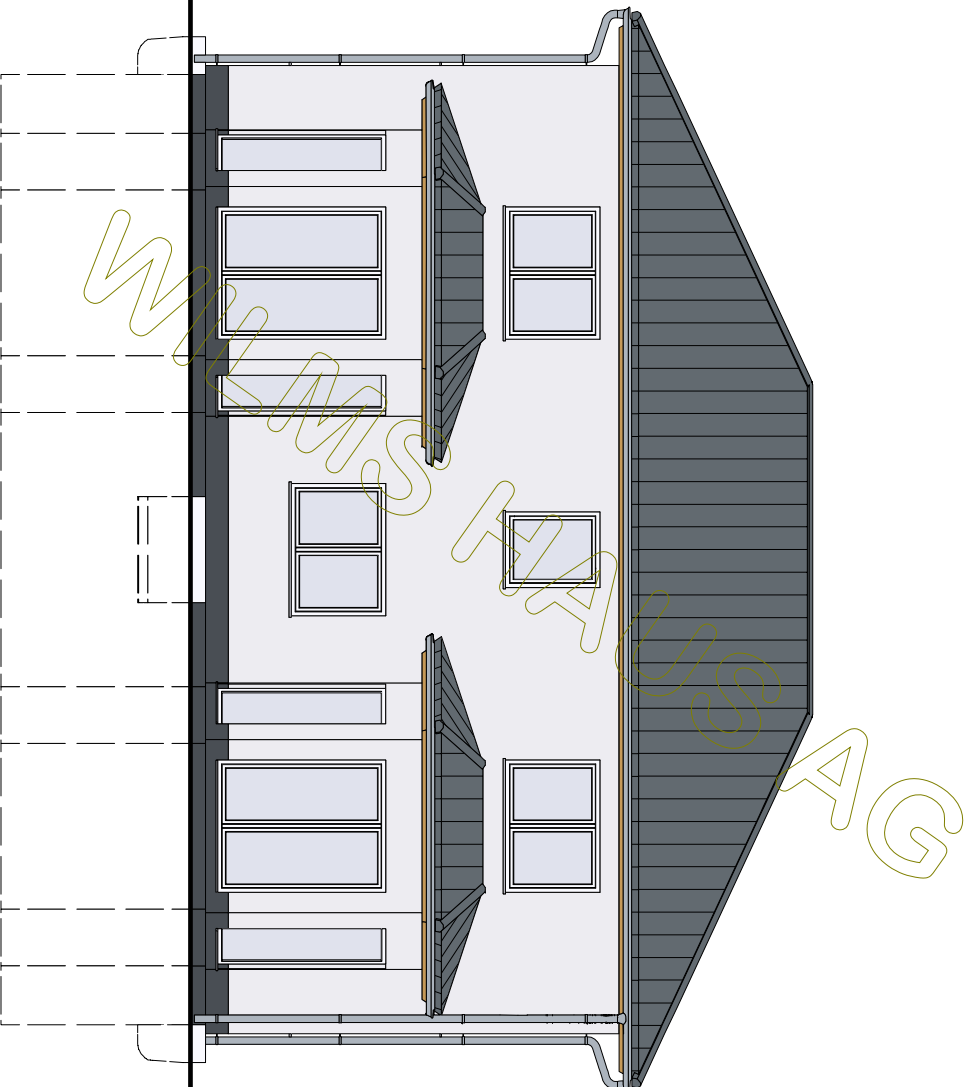


BAUHERR: Lina KG
 GEZEICHNET
 GEPRÜFT

DATUM
 01.09.2020

NAME
 ZEICHNUNG
 NR.:

M 1:100
 in m, cm

Nordansicht

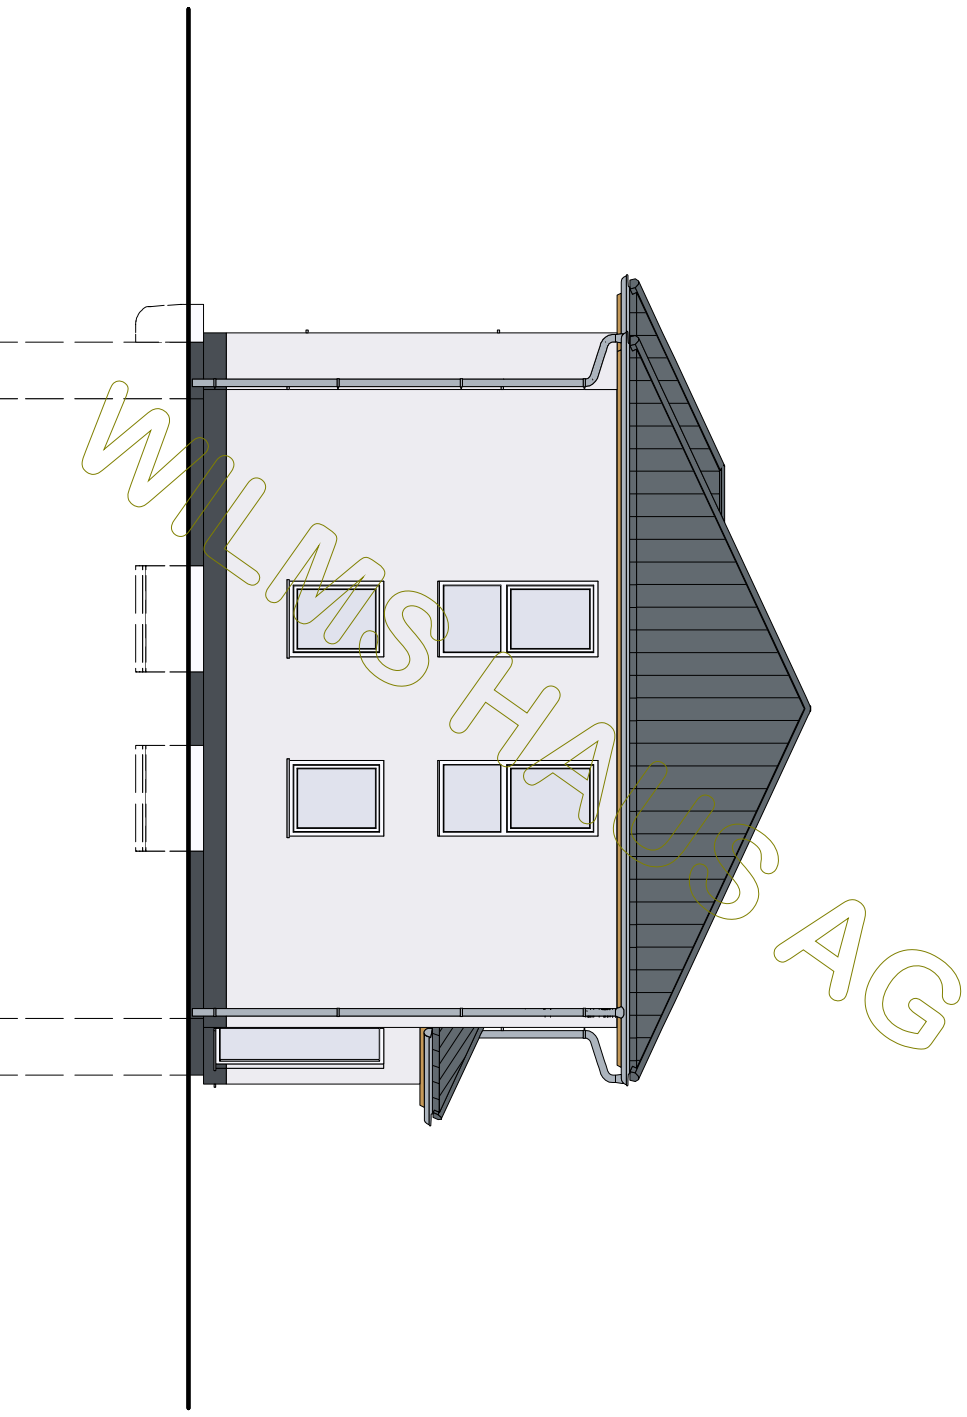


BAUHERR: Lina KG		
	DATUM	NAME
GEZEICHNET	01.09.2020	
GEPRÜFT		

M 1:100
in m, cm

Ostansicht

ZEICHNUNG
NR.:

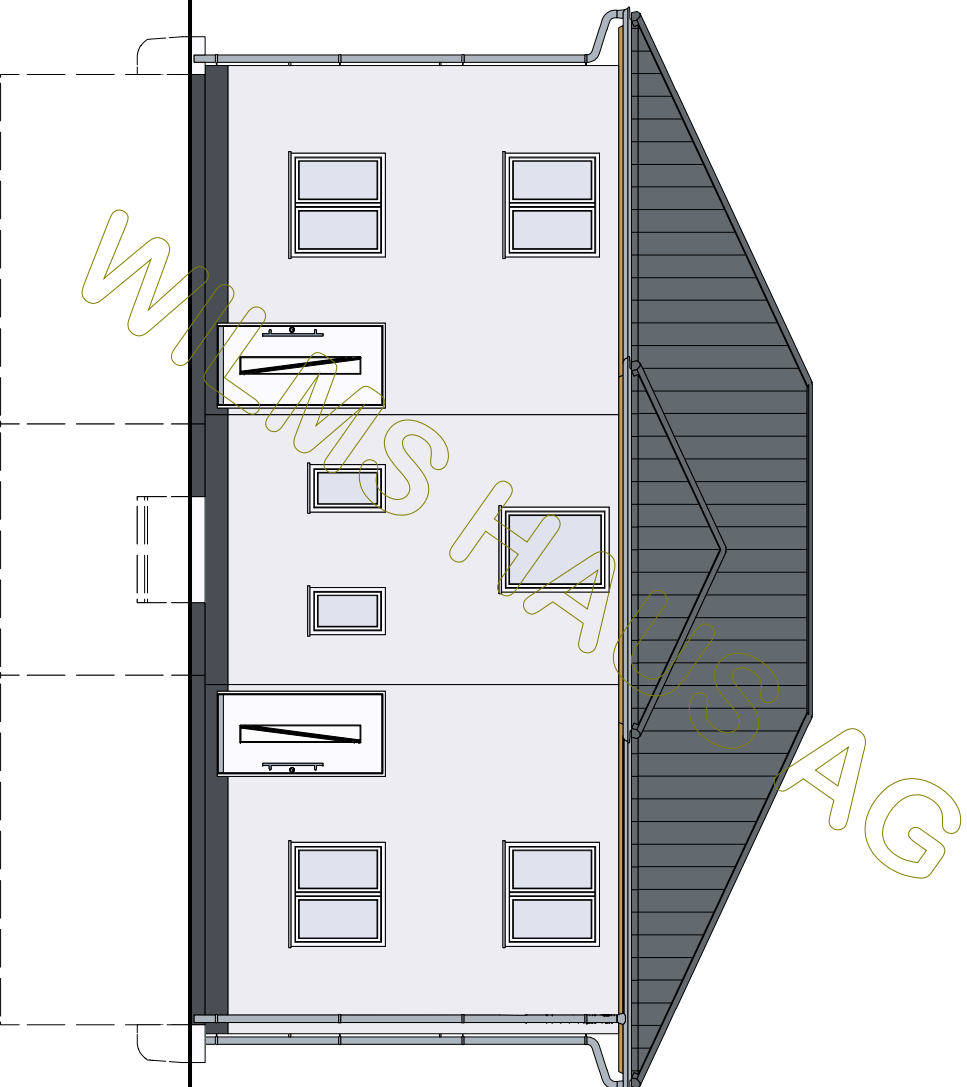


BAUHERR: Lina KG

GEZEICHNET	DATUM	NAME
GEPRÜFT	01.09.2020	

M 1:100
in m, cm

Südensicht

ZEICHNUNG
NR.:

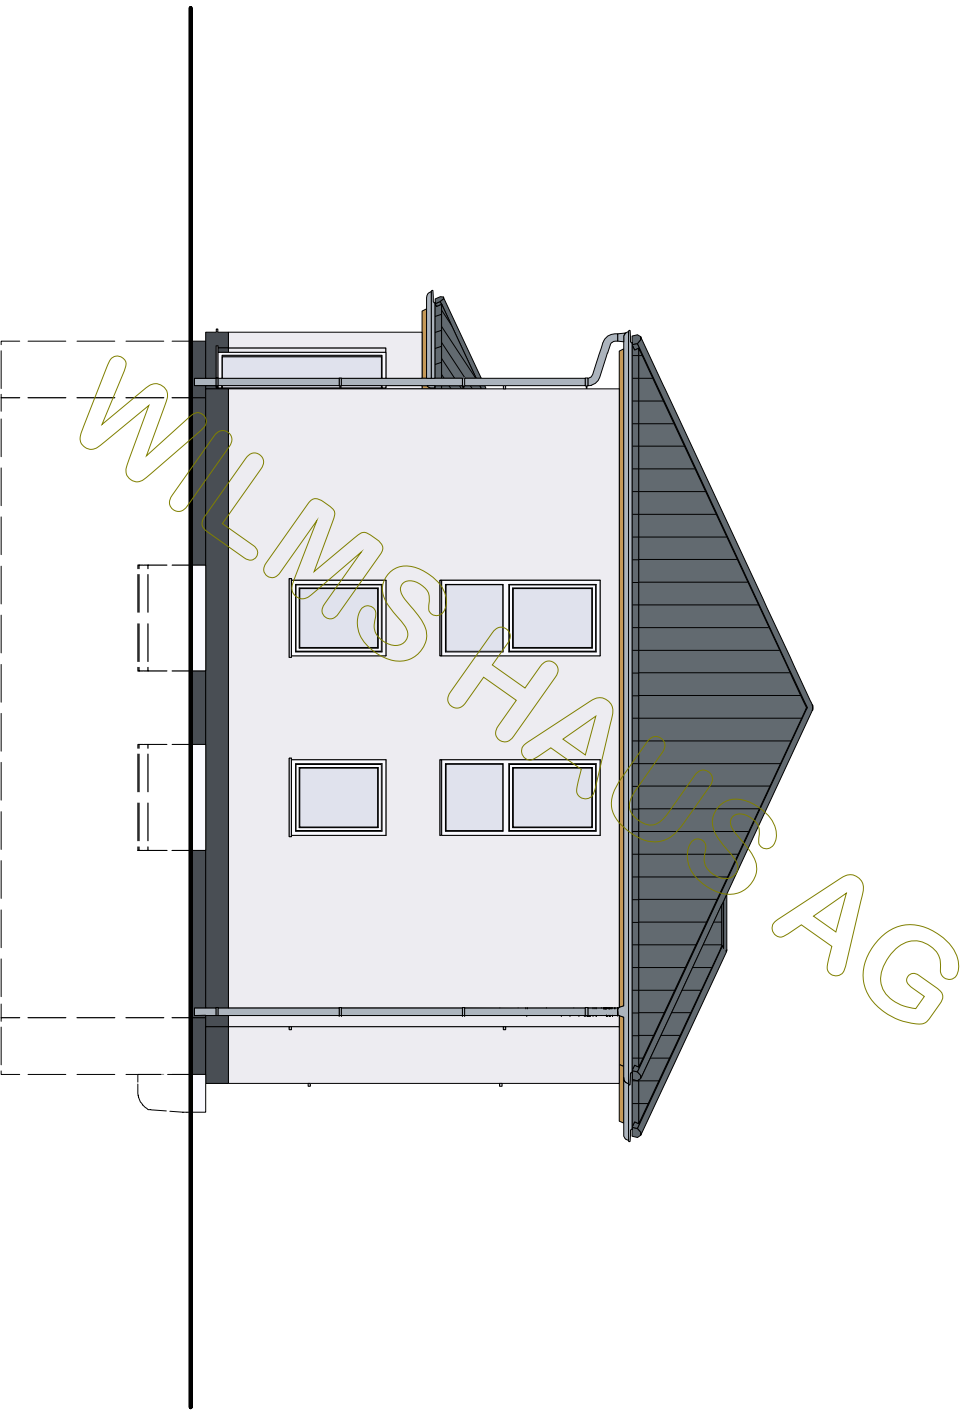

Wilms AG

BAUHERR: Lina KG		
	DATUM	NAME
GEZEICHNET	01.09.2020	
GEPRÜFT		

M 1:100
in m, cm

Westansicht

ZEICHNUNG
NR.: