




	BAUHERR: Maria BP	
	DATUM	NAME
GEZEICHNET	24.08.2020	
GEPRÜFT		
M 1:100 in m, cm		ZEICHNUNG NR.:
<b>Erdgeschoss</b>		

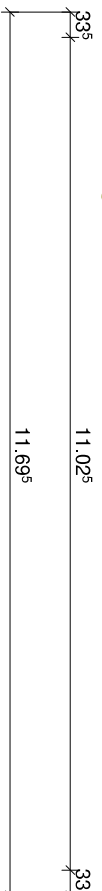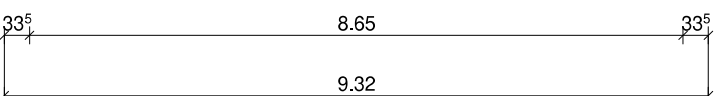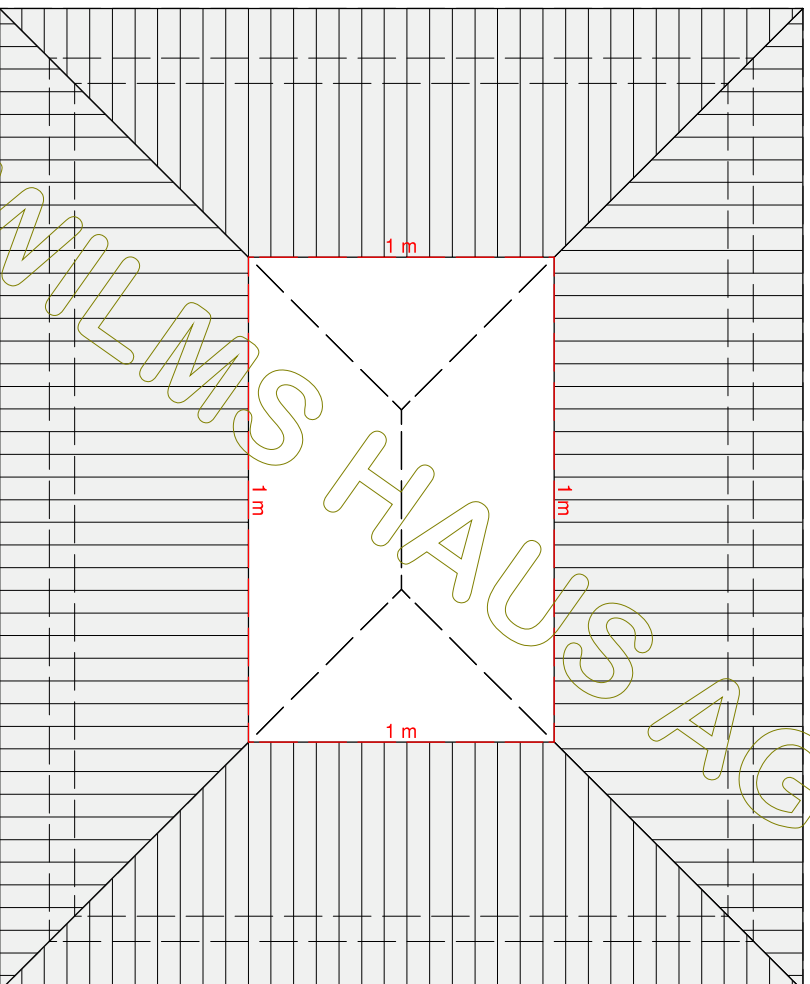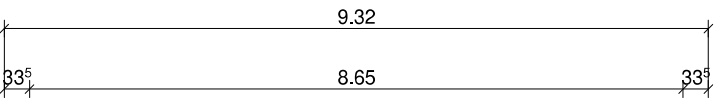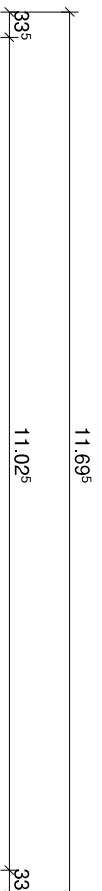


BAUHERR: Maria BP		NAME
GEZEICHNET	24.08.2020	
GEPRÜFT		


M 1:100  
in m, cm

Dachgeschoss

ZEICHNUNG  
NR.:

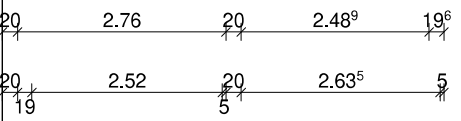


Dachkonstruktion lt. Statik  
 Dachneigung: 25,0°

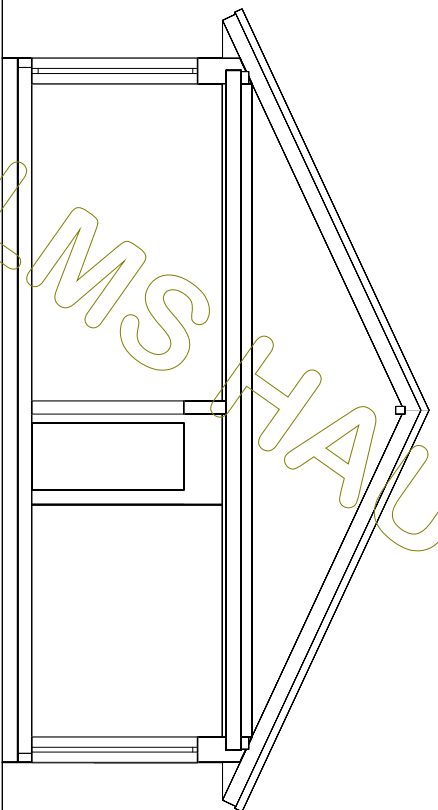

WILMSHAUS AG

±5,455  
 ±5,259


± 0,00 OKFFB

	BAUHERR: Maria BP		NAME
	GEZEICHNET	DATUM	
	GEPRÜFT	24.08.2020	
M 1:100 in m, cm	Schnitt A		ZEICHNUNG NR.:

© WilmsAG 2018  
 Jede Verlinkung, Vervielfältigung, Verbreitung, Sendung und Wieder-  
 bzw. Weitergabe der Inhalte ist ohne schriftliche Genehmigung der  
 WilmsAG ausdrücklich untersagt.

20 2.76 20 2.48<sup>9</sup> 19<sup>6</sup>  
 20 2.52 20 2.63<sup>5</sup> 5

Dachkonstruktion lt. Statik  
 Dachneigung: 25,0°

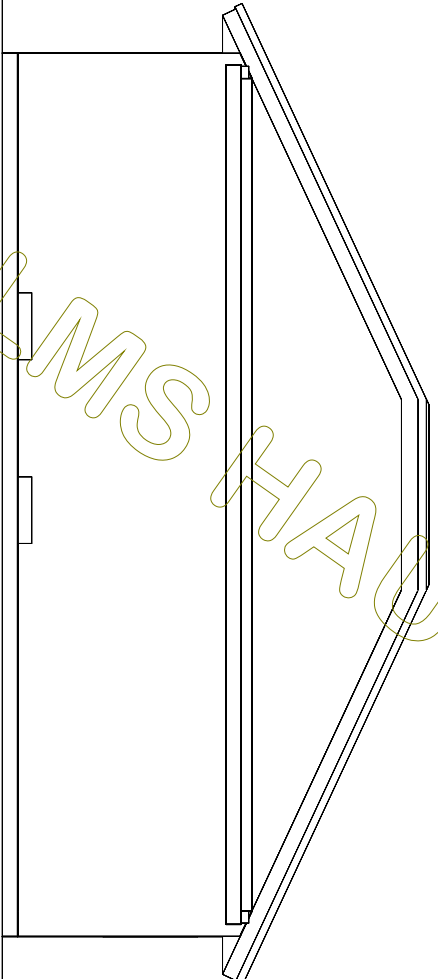

WILMSHAUS AG

±5,455  
 ±5,259


± 0,00 OKFFB

 <b>Wilms AG</b>	BAUHERR: Maria BP	
	DATUM	NAME
	GEZEICHNET GEPRÜFT	24.08.2020

M 1:100  
 in m, cm

Schnitt B

ZEICHNUNG  
 NR.:

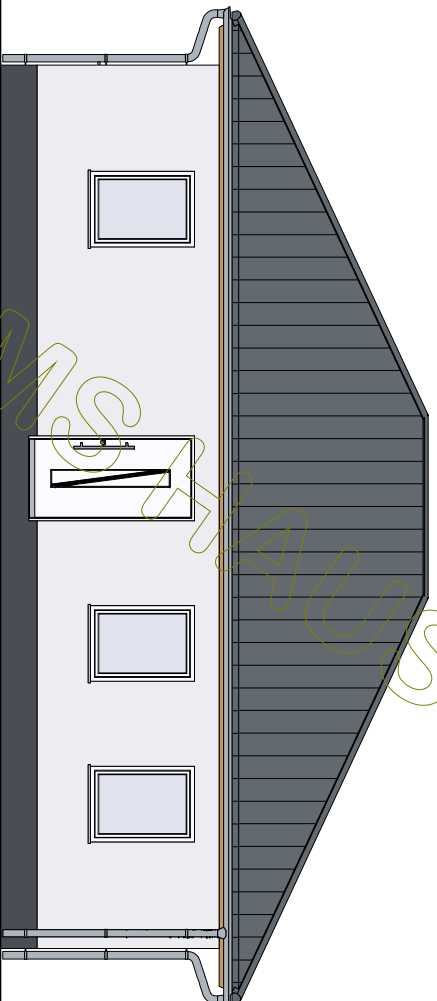

WILMSHAUS AG




BAUHERR: Maria BP		
	DATUM	NAME
GEZEICHNET	24.08.2020	
GEPRÜFT		

M 1:100  
in m, cm

Nordansicht

ZEICHNUNG  
NR.:

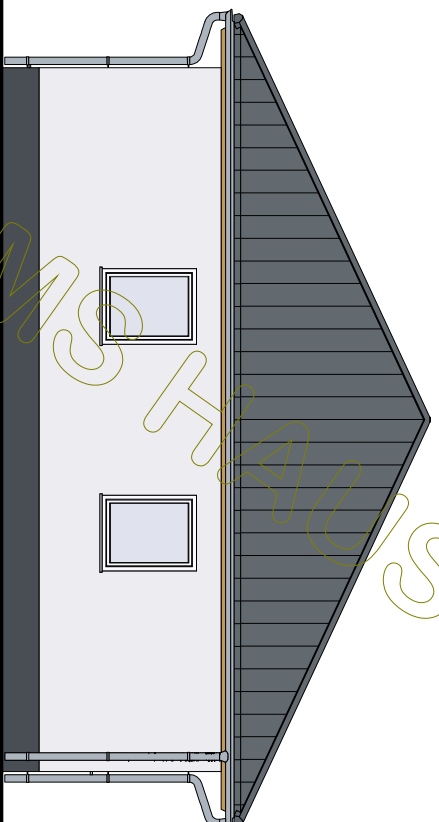


 <b>Wilms AG</b>	BAUHERR: Maria BP		
		DATUM	NAME
	GEZEICHNET	24.08.2020	
	GEPRÜFT		

M 1:100  
in m, cm

Ostansicht

ZEICHNUNG  
NR.:

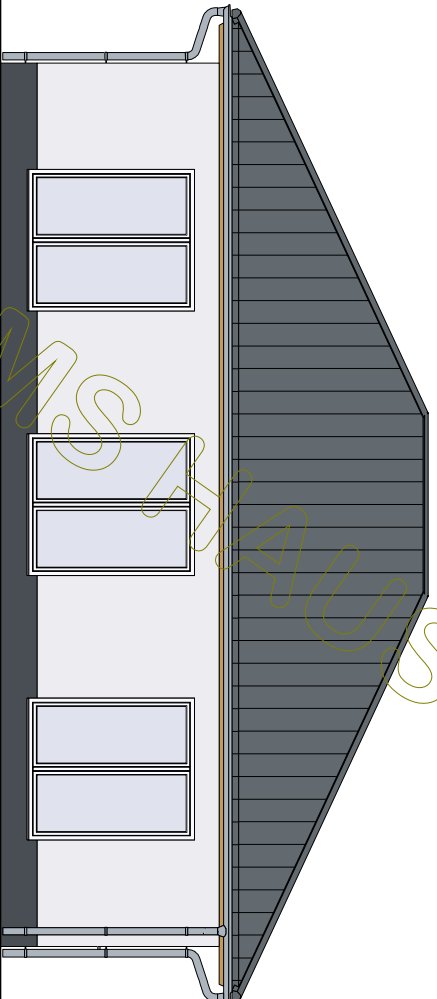


BAUHERR: Maria BP		
	DATUM	NAME
GEZEICHNET	24.08.2020	
GEPRÜFT		


M 1:100  
in m, cm

Südensicht

ZEICHNUNG  
NR.:

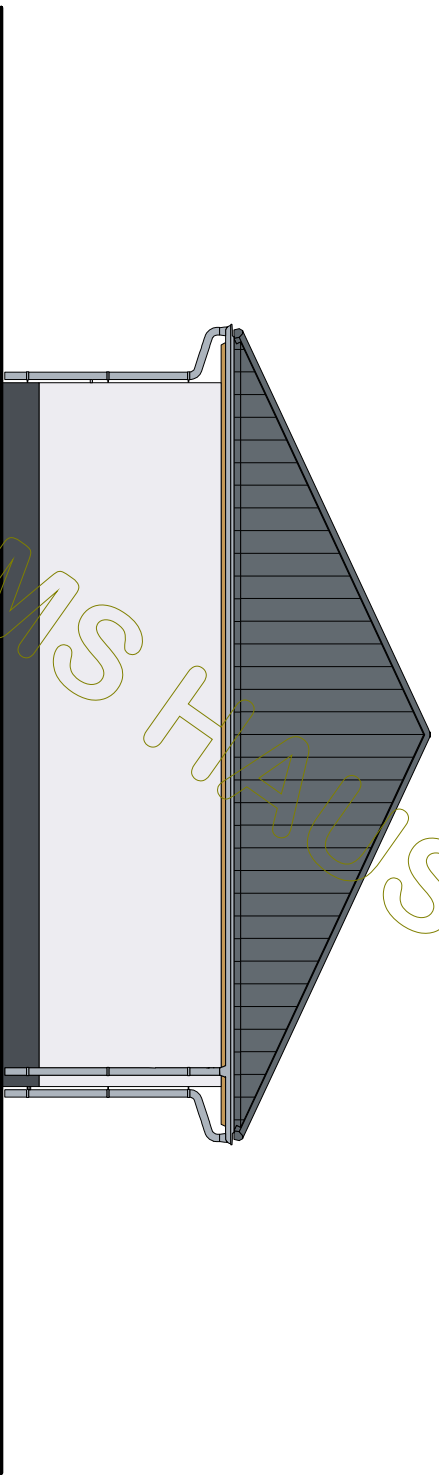

WILMS  
HAUS  
AG

 <b>Wilms AG</b>	BAUHERR: Maria BP	
	DATUM	NAME
	GEZEICHNET GEPRÜFT	24.08.2020

M 1 : 100  
in m, cm

Westansicht

ZEICHNUNG  
NR.: