


BAUHERR: Marina KG		NAME
GEZEICHNET	DATUM	
GEPRÜFT	24.08.2020	


M 1:100
in m, cm


Kellergeschoss


ZEICHNUNG
NR.:

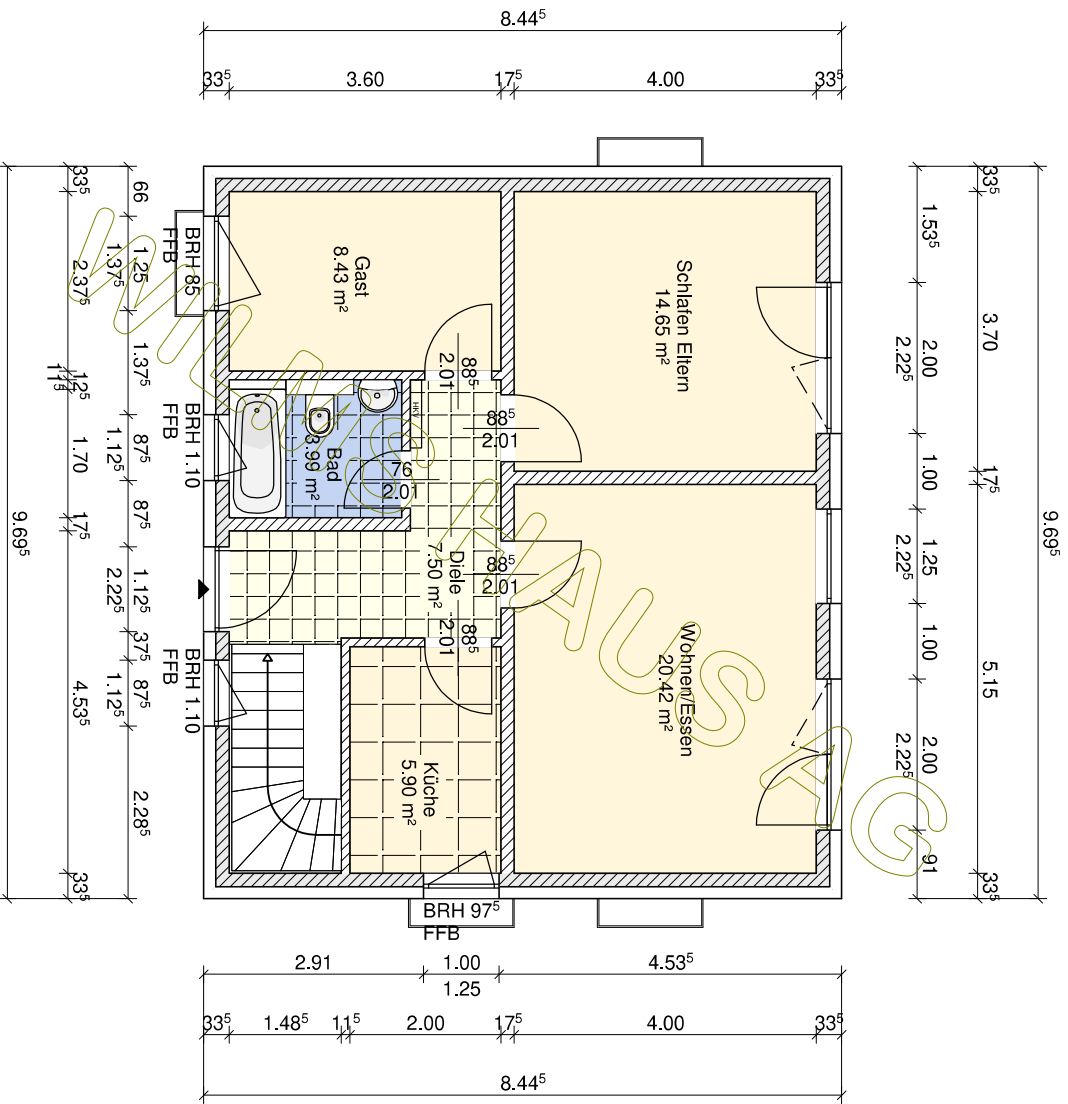


© WilmsAG 2018
 Jede Verlinkung, Vervielfältigung, Verbreitung, Sendung und Wieder-
 bzw. Weitergabe der Inhalte ist ohne schriftliche Genehmigung der
 WilmsAG ausdrücklich untersagt.

		BAUHERR: Marina KG	
		GEZEICHNET	DATUM
M 1:100 in m, cm		GEPRÜFT	24.08.2020
Erdgeschoss		ZEICHNUNG NR.:	

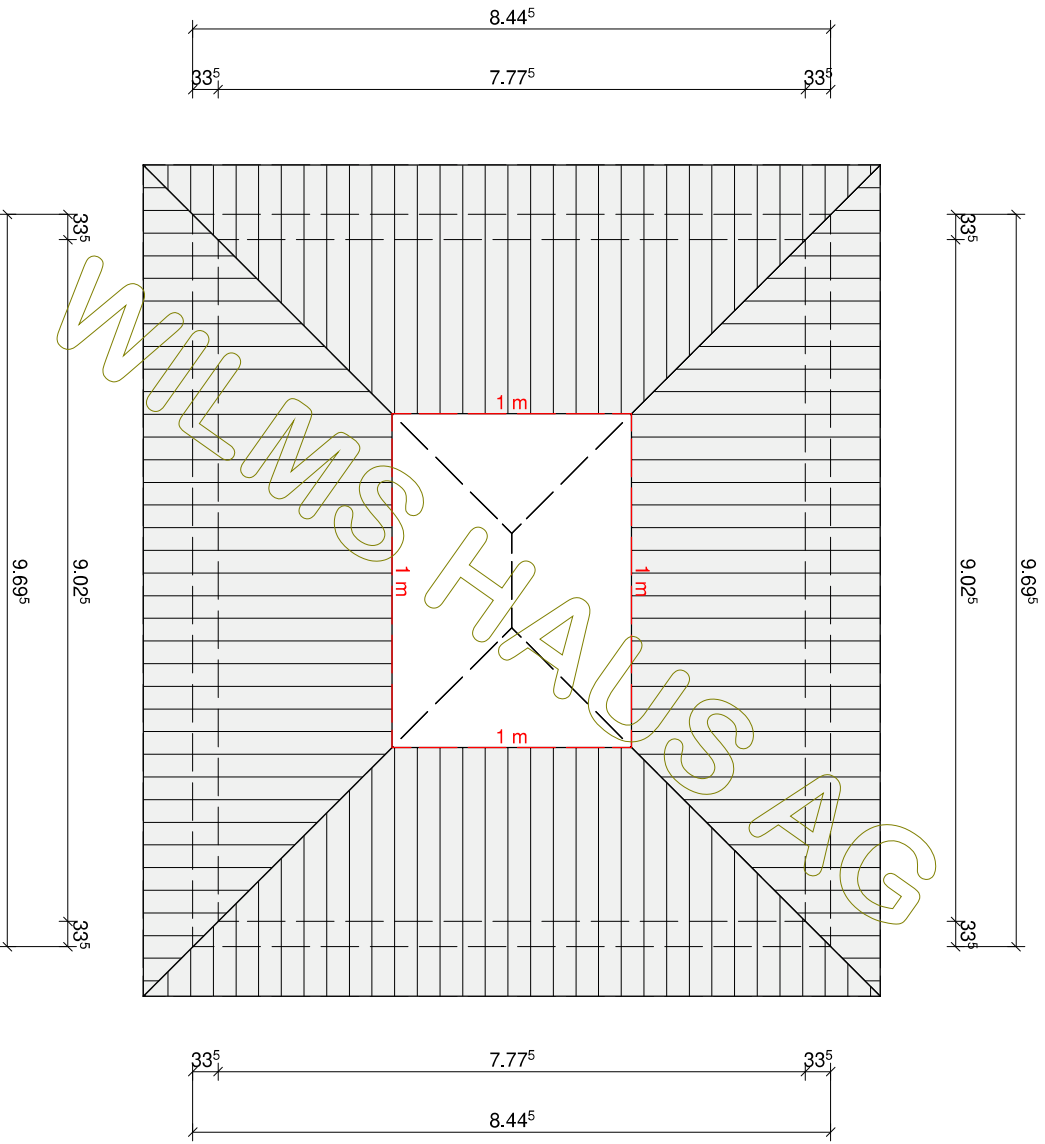

	BAUHERR: Marina KG	
	DATUM	NAME
	GEZEICHNET	24.08.2020
M 1:100 in m, cm	GEPRÜFT	ZEICHNUNG NR.:
Dachgeschoss		

© WilmsAG 2018
 Jede Verlinkung, Vervielfältigung, Verbreitung, Sendung und Wieder-
 bzw. Weitergabe der Inhalte ist ohne schriftliche Genehmigung der
 WilmsAG ausdrücklich untersagt.

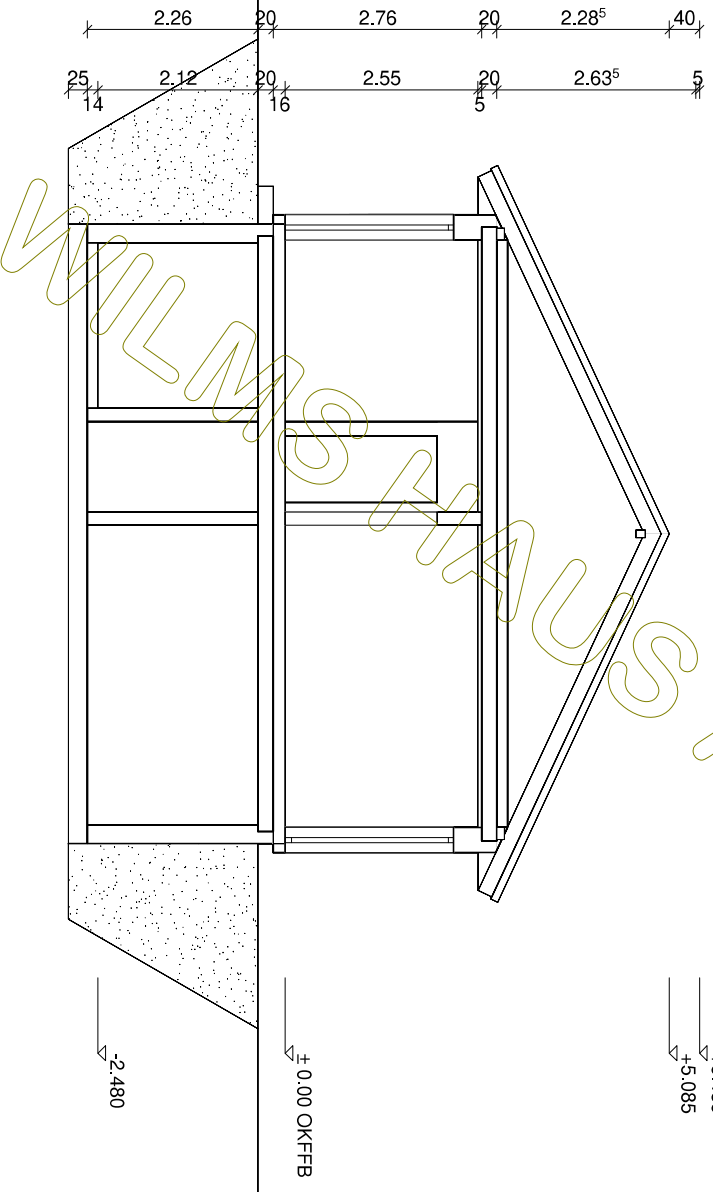


Dachkonstruktion lt. Statik

Dachneigung: 25.0°

± 5.485
± 5.085


± 0.00 OKFFB

-2.480

 Wilms AG	BAUHERR: Marina KG		ZEICHNUNG
	GEZEICHNET	DATUM	NR.:
M 1:100 in m, cm	GEPRÜFT	24.08.2020	
Schnitt A			

© WilmsAG 2018
 Jede Verlinkung, Vervielfältigung, Verbreitung, Sendung und Wieder-
 bzw. Weitergabe der Inhalte ist ohne schriftliche Genehmigung der
 WilmsAG ausdrücklich untersagt.

2.26 20 2.76 20 2.28⁵ 40
 2.12 20 2.55 20 2.63⁵ 5
 25 14 20 16 5

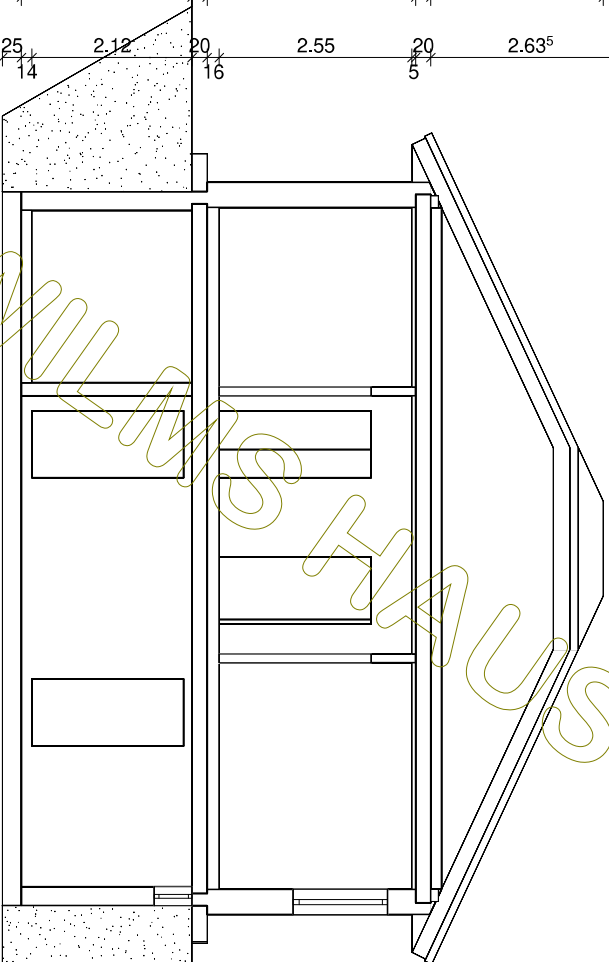


Dachkonstruktion lt. Statik


Dachneigung: 25,0°


+5.485
 +5.085

+ 0.00 OKFFB

-2.480

 Wilms AG	BAUHERR: Marina KG		NAME
	GEZEICHNET	DATUM	
	GEPRÜFT	24.08.2020	
M 1:100 in m, cm	Schnitt B		ZEICHNUNG NR.:

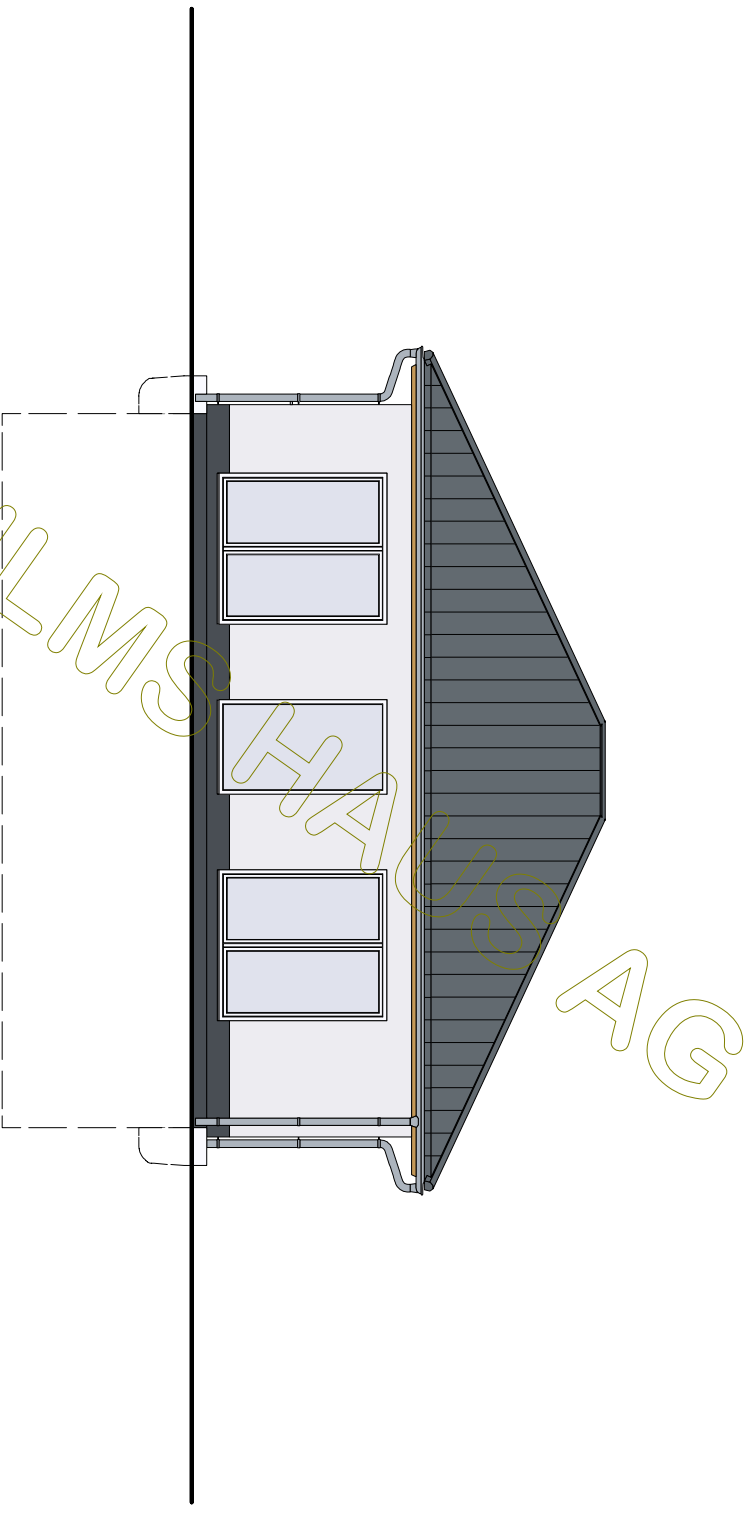


 Wilms AG	BAUHERR: Marina KG		
		DATUM	NAME
	GEZEICHNET	24.08.2020	
	GEPRÜFT		

M 1:100
in m, cm

Nordansicht

ZEICHNUNG
NR.:

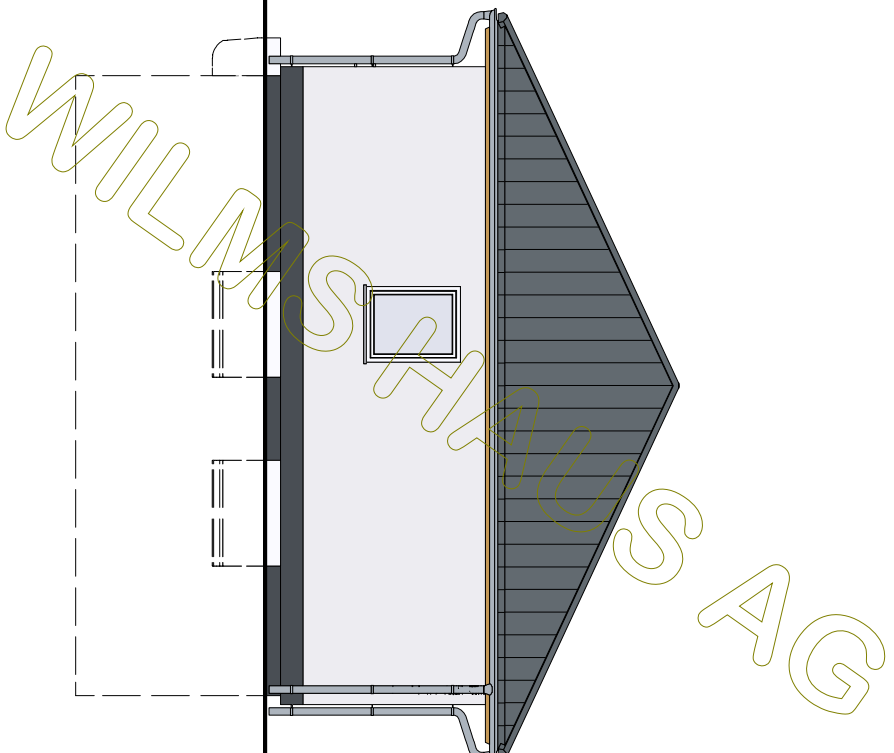


BAUHERR: Marina KG		
	DATUM	NAME
GEZEICHNET	24.08.2020	
GEPRÜFT		

M 1:100
in m, cm

Ostansicht

ZEICHNUNG
NR.:

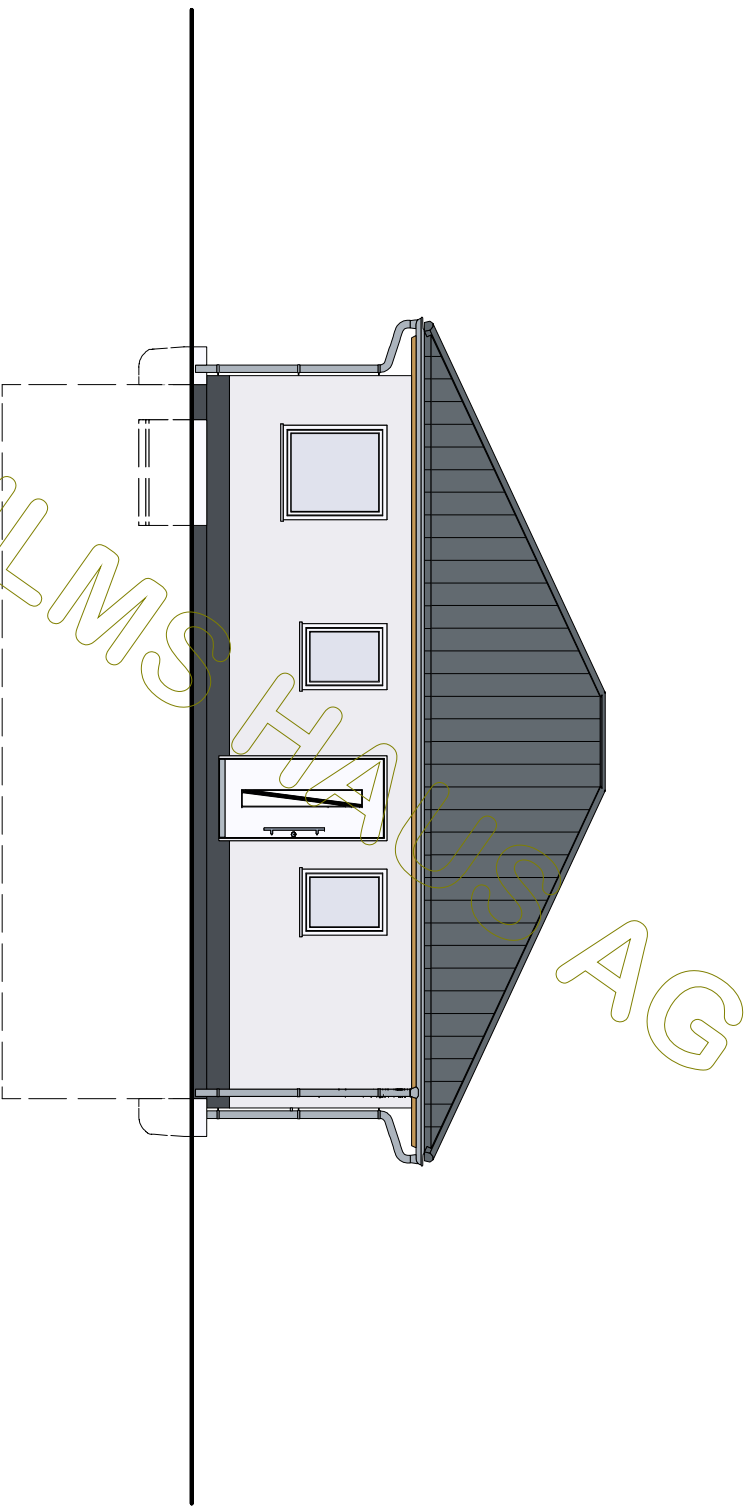


BAUHERR: Marina KG		
	DATUM	NAME
GEZEICHNET	24.08.2020	
GEPRÜFT		

M 1:100
in m, cm

Südensicht

ZEICHNUNG
NR.:

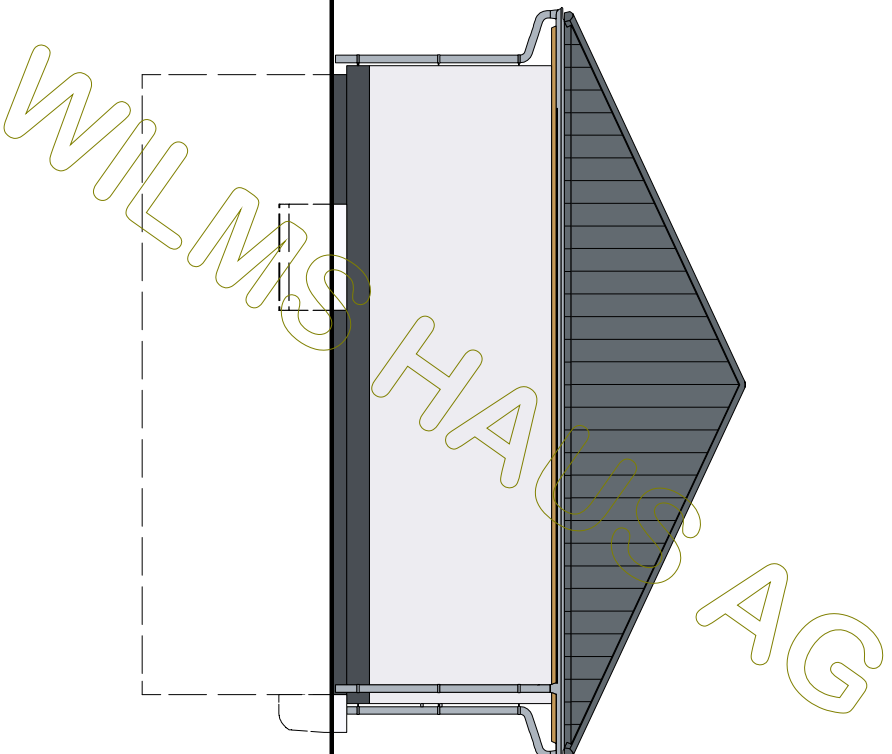

BAUHERR: Marina KG		
	DATUM	NAME
GEZEICHNET	24.08.2020	
GEPRÜFT		

M 1:100
in m, cm

Westansicht

ZEICHNUNG
NR.: