
 <b>Wilms AG</b>		BAUHERR: Silvia BP	
		GEZEICHNET	DATUM
M 1:100 in m, cm		GEPRÜFT	24.08.2020
Erdgeschoss		ZEICHNUNG	
		NR.:	

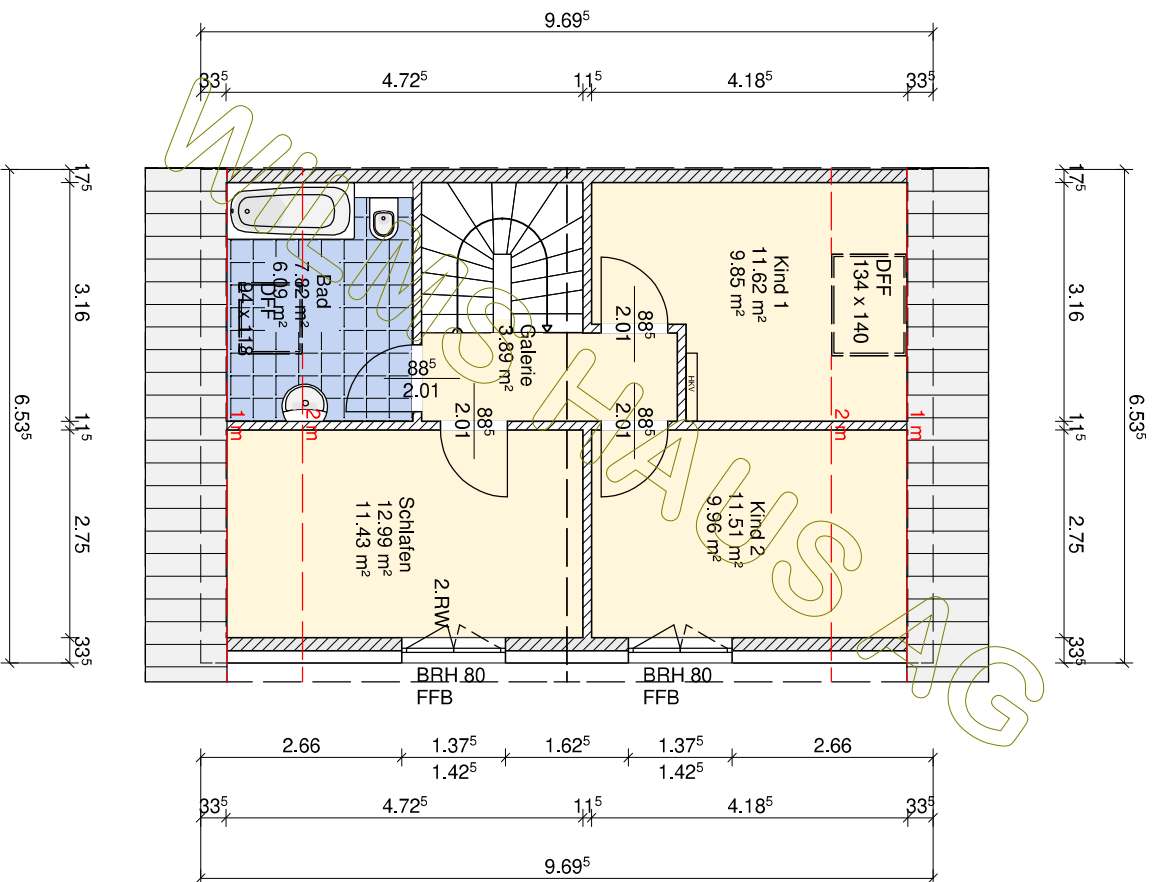


BAUHERR: Silvia BP		NAME
GEZEICHNET	DATUM	
GEPRÜFT	24.08.2020	

M 1:100  
in m, cm

Dachgeschoss

ZEICHNUNG  
NR.:

Dachkonstruktion lt. Statik  
Dachneigung: 45,0°


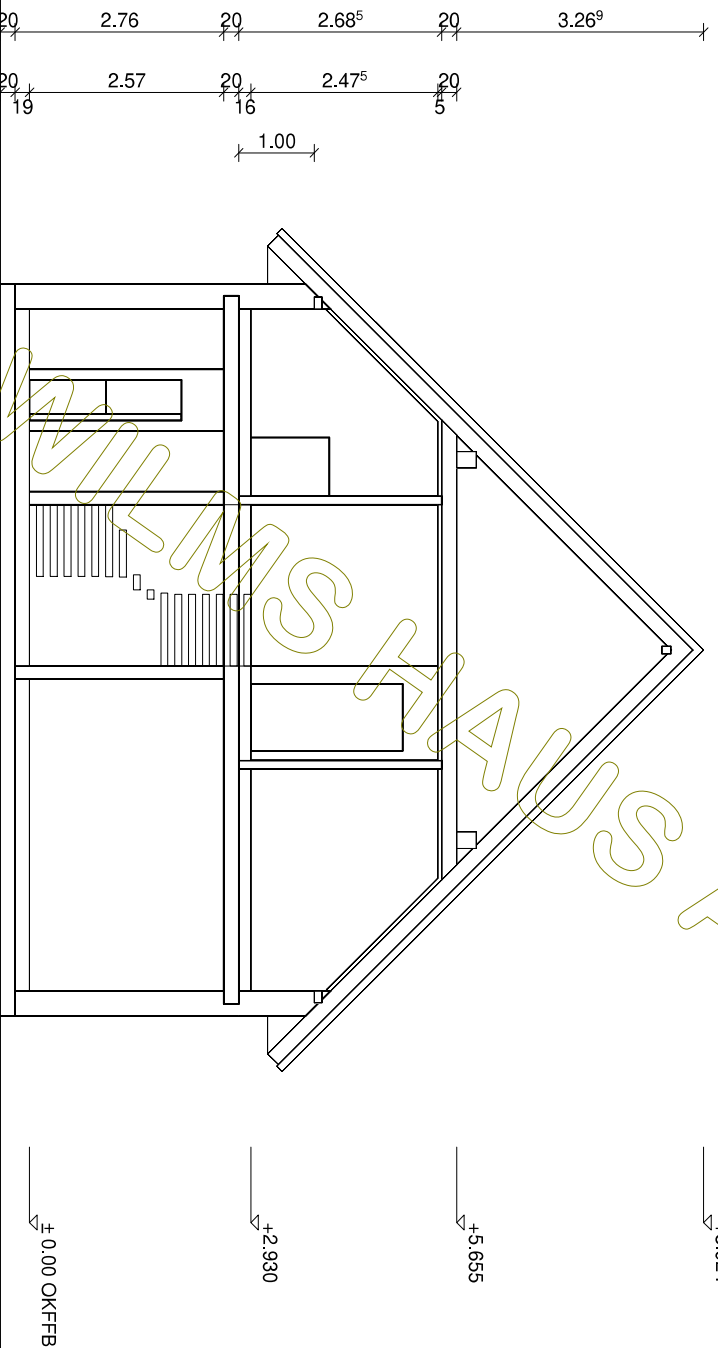


 <b>Wilms AG</b>	BAUHERR: Silvia BP		NAME
	GEZEICHNET	24.08.2020	
	GEPRÜFT		
	DATUM		

M 1:100  
in m, cm


Schnitt A

ZEICHNUNG  
NR.:

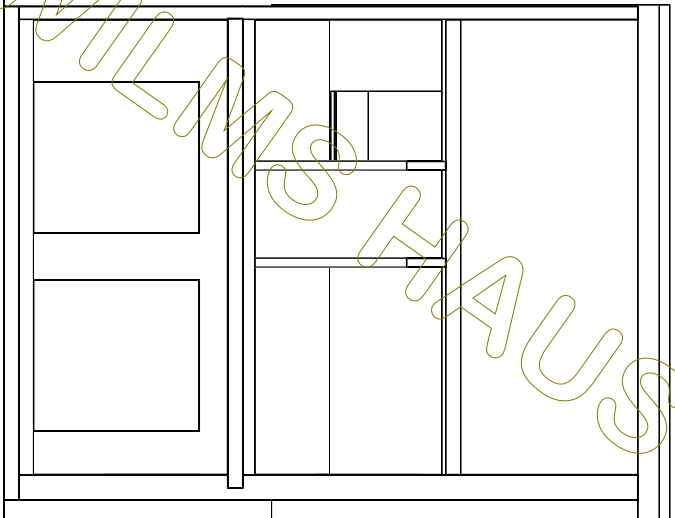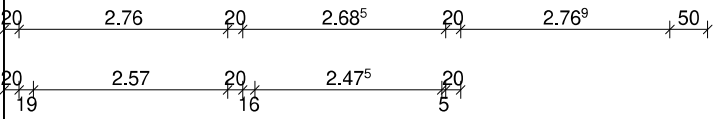


Dachkonstruktion lt. Statik

Dachneigung: 45,0°

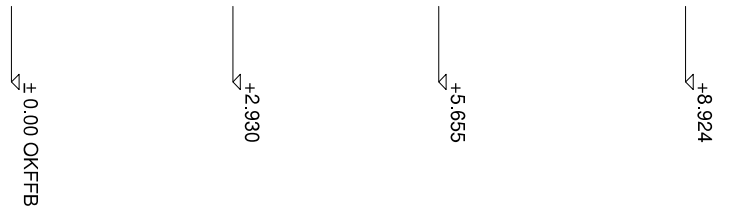

WILMSFAUS AG

	BAUHERR: Silvia BP	
	DATUM	NAME
	GEZEICHNET	24.08.2020
GEPRÜFT		

M 1:100  
in m, cm

Schnitt B

ZEICHNUNG  
NR.:



WILMSHAUS AG



**Wilms AG**

BAUHERR: Silvia BP

NAME

DATUM

GEZEICHNET


24.08.2020


GEPRÜFT

M 1:100  
in m, cm

**Nordansicht**

ZEICHNUNG  
NR.:

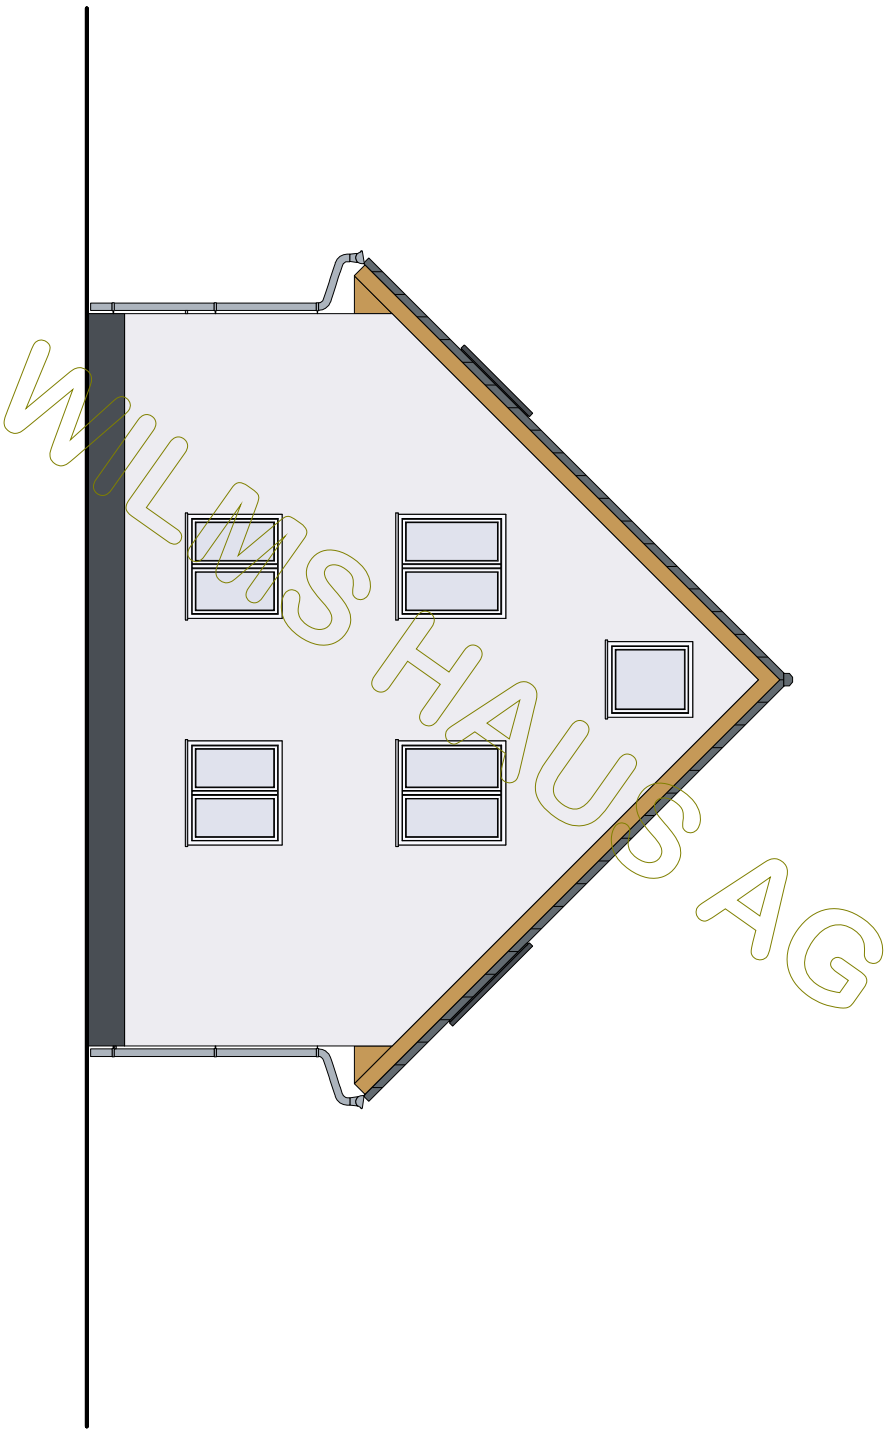


 <b>Wilms AG</b>	BAUHERR: Silvia BP	
	DATUM	NAME
GEZEICHNET	24.08.2020	
GEPRÜFT		

M 1:100  
in m, cm

Ostansicht

ZEICHNUNG  
NR.:

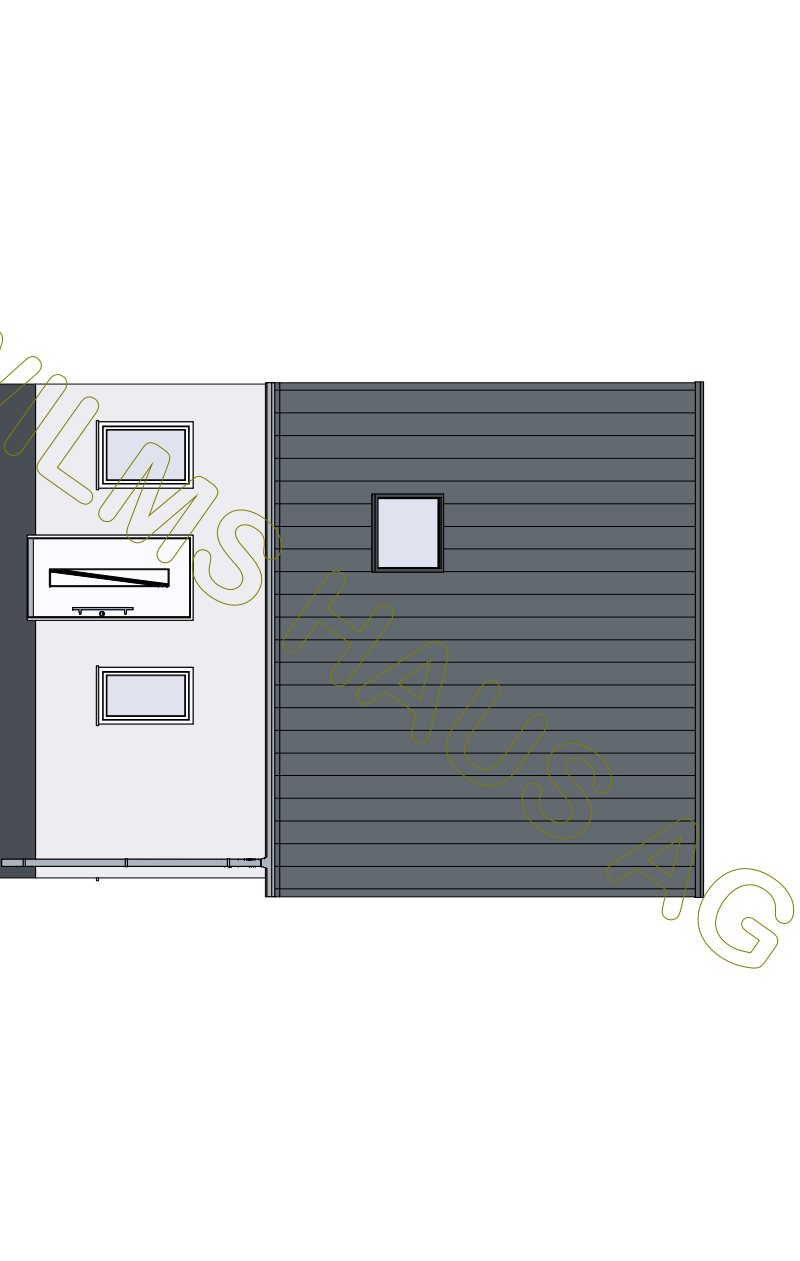



 <b>Wilms AG</b>	BAUHERR: Silvia BP	
	DATUM	NAME
	GEZEICHNET GEPRÜFT	24.08.2020

M 1:100  
in m, cm

**Südensicht**

ZEICHNUNG  
NR.:

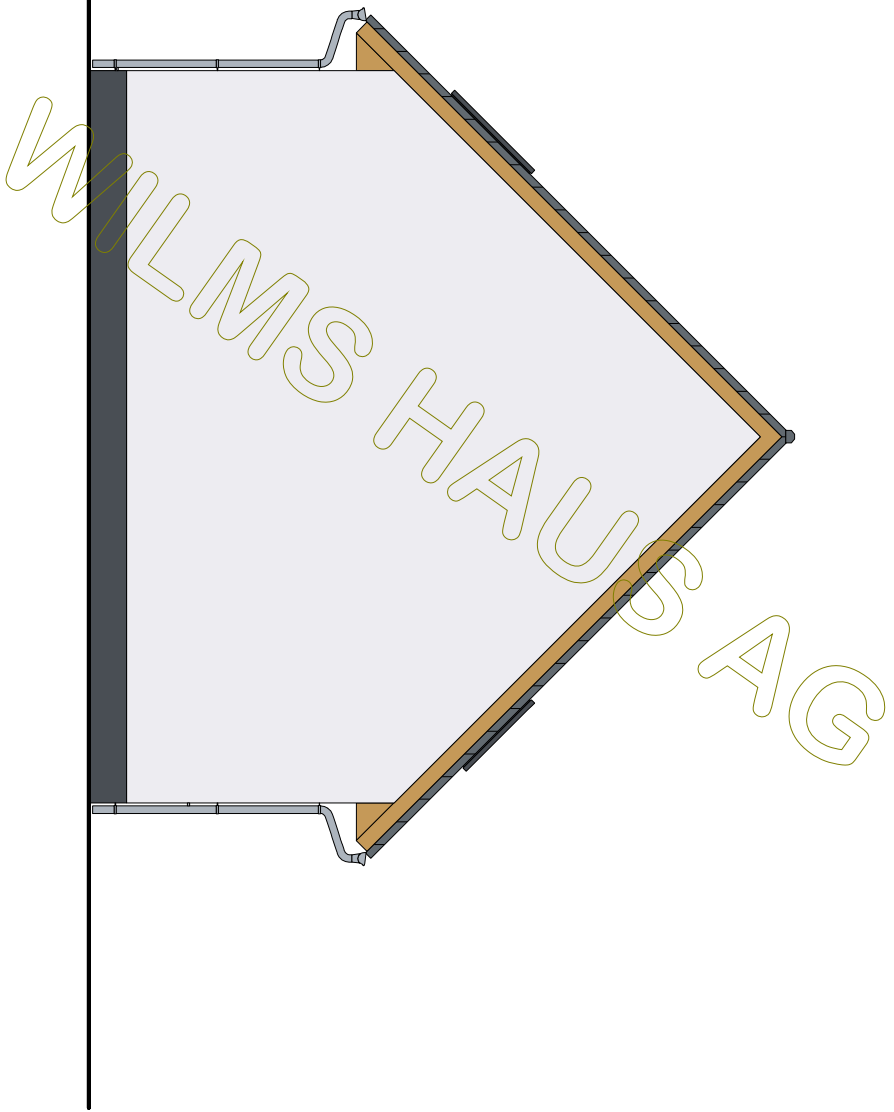

 <b>Wilms AG</b>	BAUHERR: Silvia BP	
	DATUM	NAME
	GEZEICHNET GEPRÜFT	24.08.2020

M 1:100  
in m, cm

Westansicht

ZEICHNUNG  
NR.: