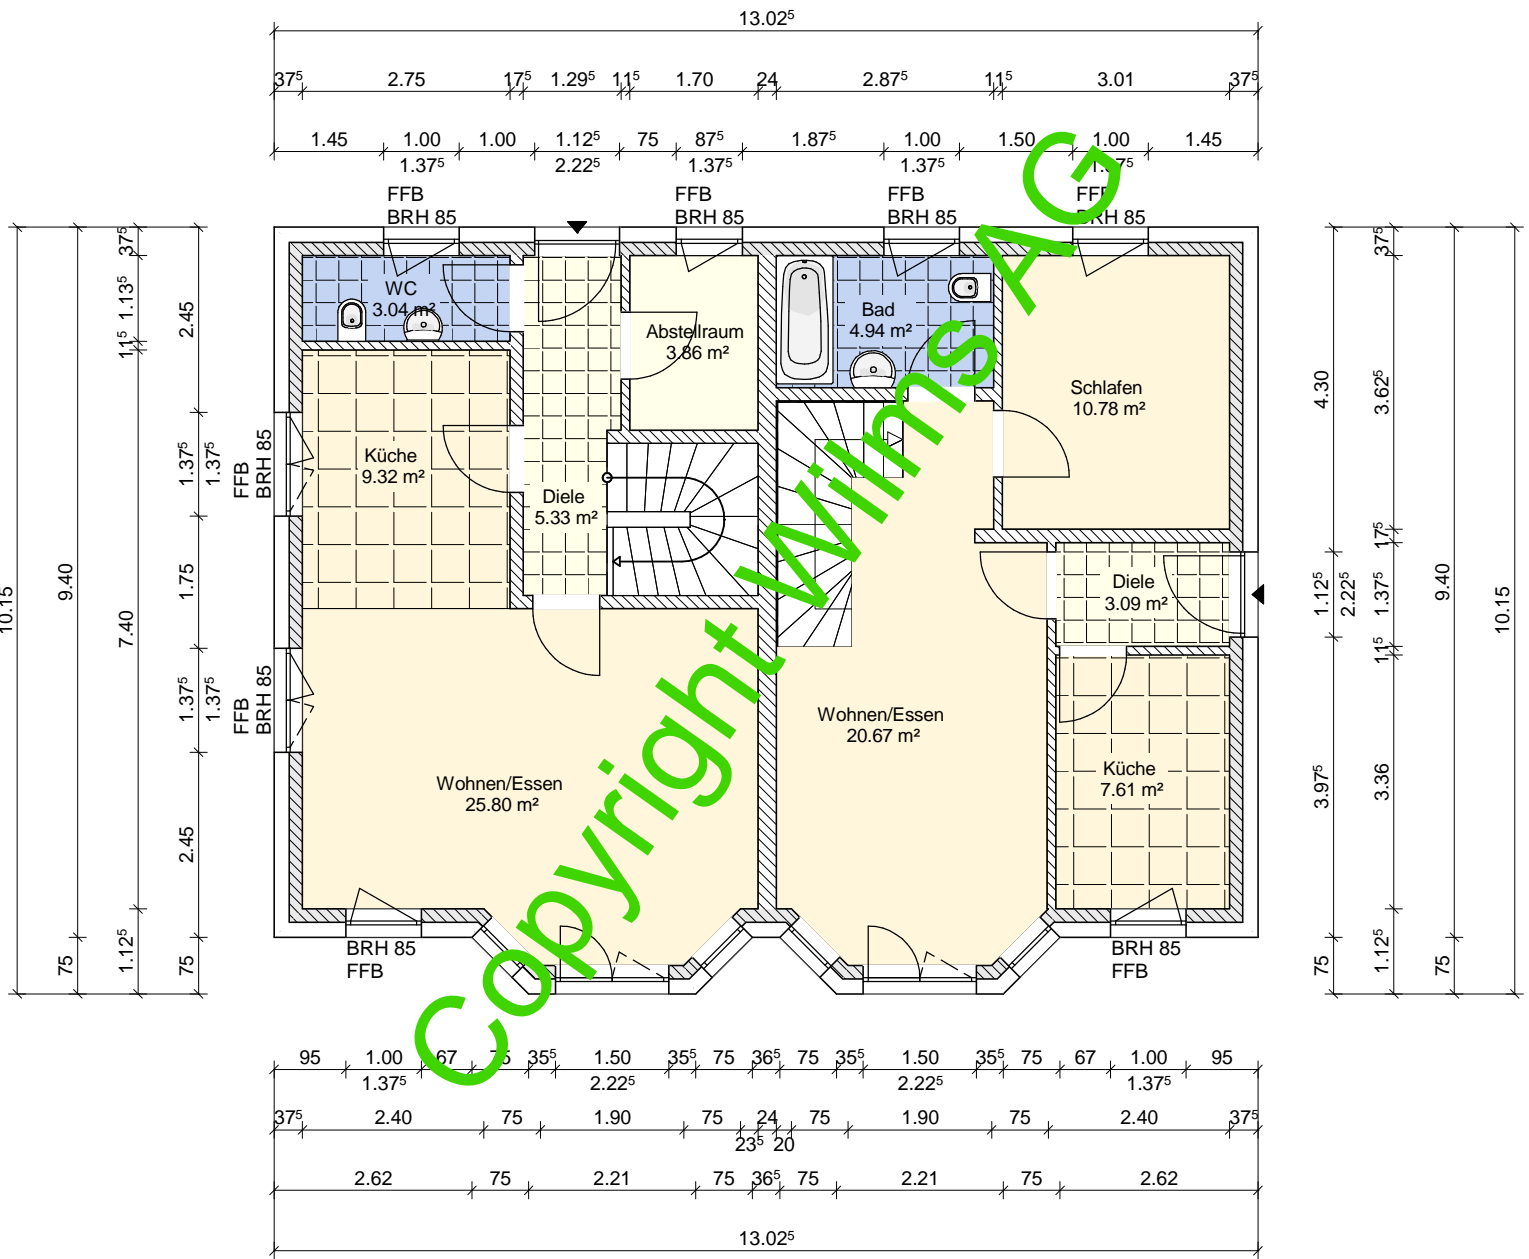

 <b>Wilms AG</b>	BAUHERR: Karina-KG-ELW		
	GEZEICHNET	DATUM	NAME
	GEPRÜFT	09.09.2016	
M 1:100 in m, cm	Kellergeschoss		ZEICHNUNG NR.:



 <b>Wilms AG</b>	BAUHERR: Karina-KG-ELW	
	GEZEICHNET	DATUM
	GEPRÜFT	09.09.2016
M 1:100 in m, cm	Erdgeschoss	
		ZEICHNUNG NR.:



**Wilms AG**

BAUHERR: Karina-KG-ELW

GEZEICHNET

DATUM

NAME

GEPRÜFT


09.09.2016

M 1:100  
in m, cm

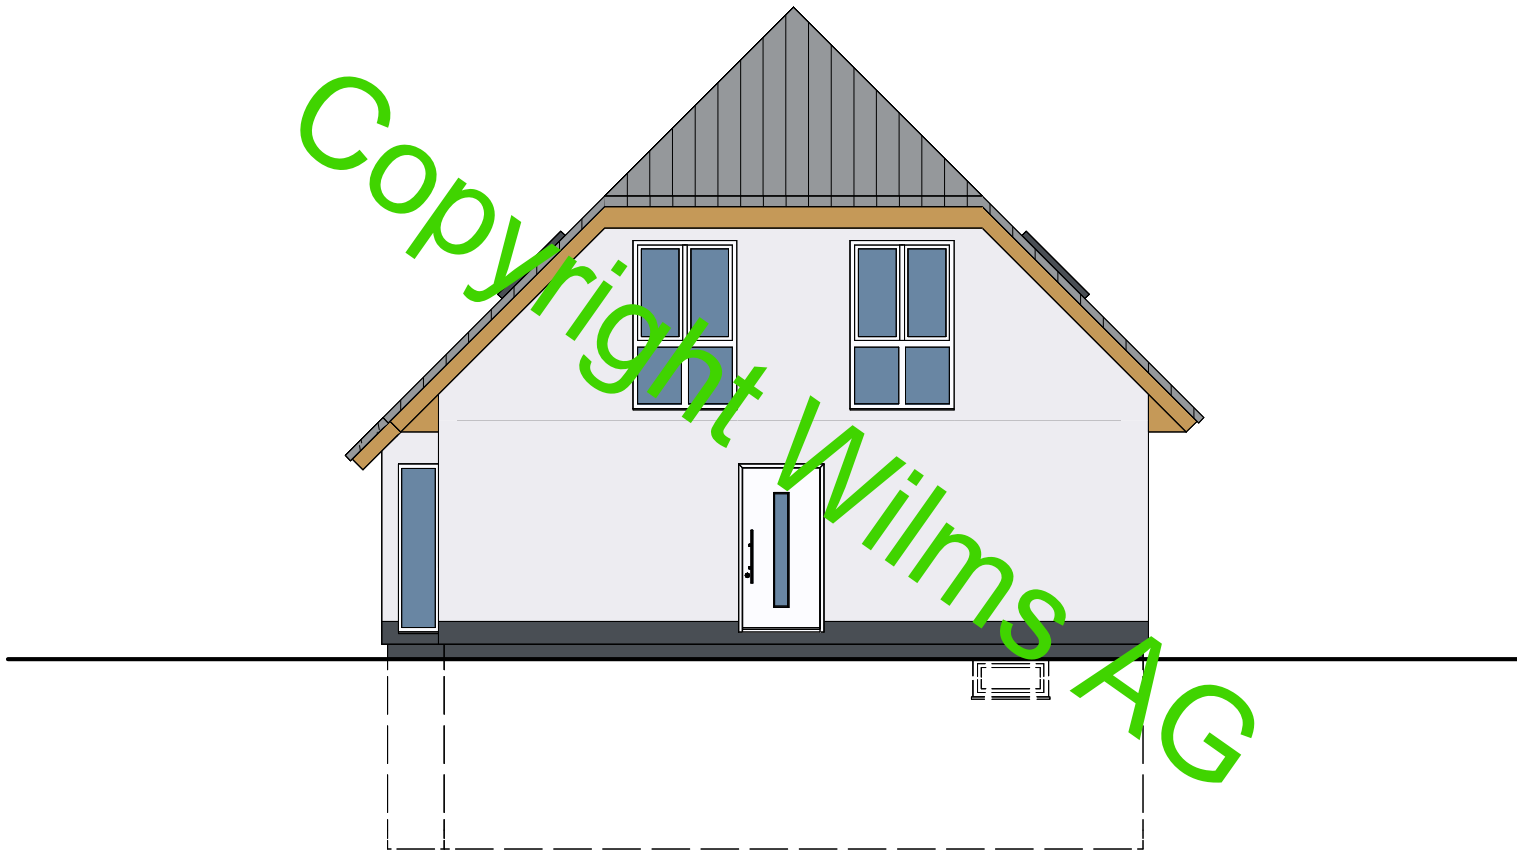
**Dachgeschoss**


ZEICHNUNG  
NR.:




 <b>Wilms AG</b>	BAUHERR: Karina-KG-ELW		
		DATUM	NAME
	GEZEICHNET	09.09.2016	
	GEPRÜFT		
M 1:100 in m, cm	Nordansicht		ZEICHNUNG NR.:

Copyright Wilms AG



 <b>Wilms AG</b>	BAUHERR: Karina-KG-ELW		
		DATUM	NAME
	GEZEICHNET	09.09.2016	
	GEPRÜFT		
M 1:100 in m, cm	Ostansicht		ZEICHNUNG NR.:



 <b>Wilms AG</b>	BAUHERR: Karina-KG-ELW		
		DATUM	NAME
	GEZEICHNET	09.09.2016	
	GEPRÜFT		
M 1:100 in m, cm	Südansicht		ZEICHNUNG NR.:

Copyright Wilms AG



 <b>Wilms AG</b>	BAUHERR: Karina-KG-ELW		
		DATUM	NAME
	GEZEICHNET	09.09.2016	
	GEPRÜFT		
M 1:100 in m, cm	Westansicht		ZEICHNUNG NR.: