

Wilms AG

BAUHERR: Alina BP






GEZEICHNET	DATUM	NAME
GEPRÜFT	24.08.2020	

M 1:100
in m, cm


Erdgeschoss


ZEICHNUNG
NR.:

© WilmsAG 2018
Jede Verlinkung, Vervielfältigung, Verbreitung, Sendung und Wieder-
bzw. Weitergabe der Inhalte ist ohne schriftliche Genehmigung der
WilmsAG ausdrücklich untersagt.

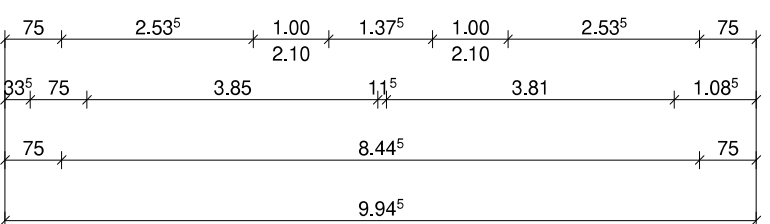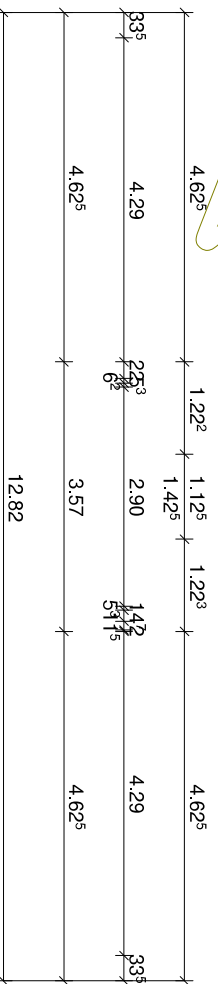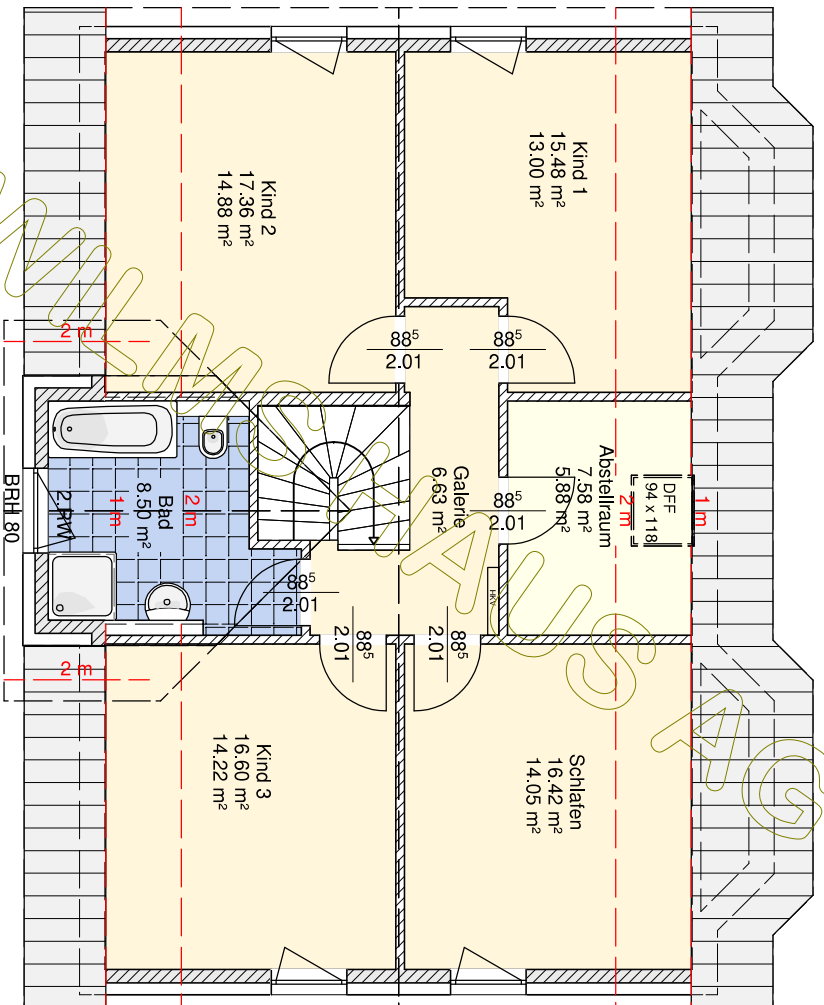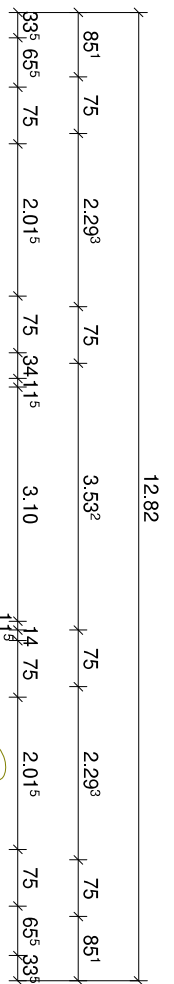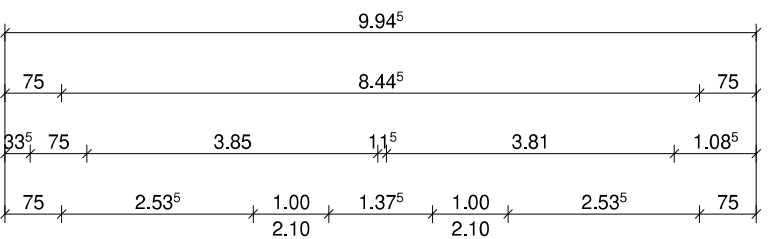

© WilmsAG 2018
 Jede Verlinkung, Vervielfältigung, Verbreitung, Sendung und Wieder-
 bzw. Weitergabe der Inhalte ist ohne schriftliche Genehmigung der
 WilmsAG ausdrücklich untersagt.

 Wilms AG	BAUHERR: Alina BP	
	GEZEICHNET	DATUM
GEPRÜFT	24.08.2020	NAME
Dachgeschoss		ZEICHNUNG
M 1:100 in m, cm		NR.:

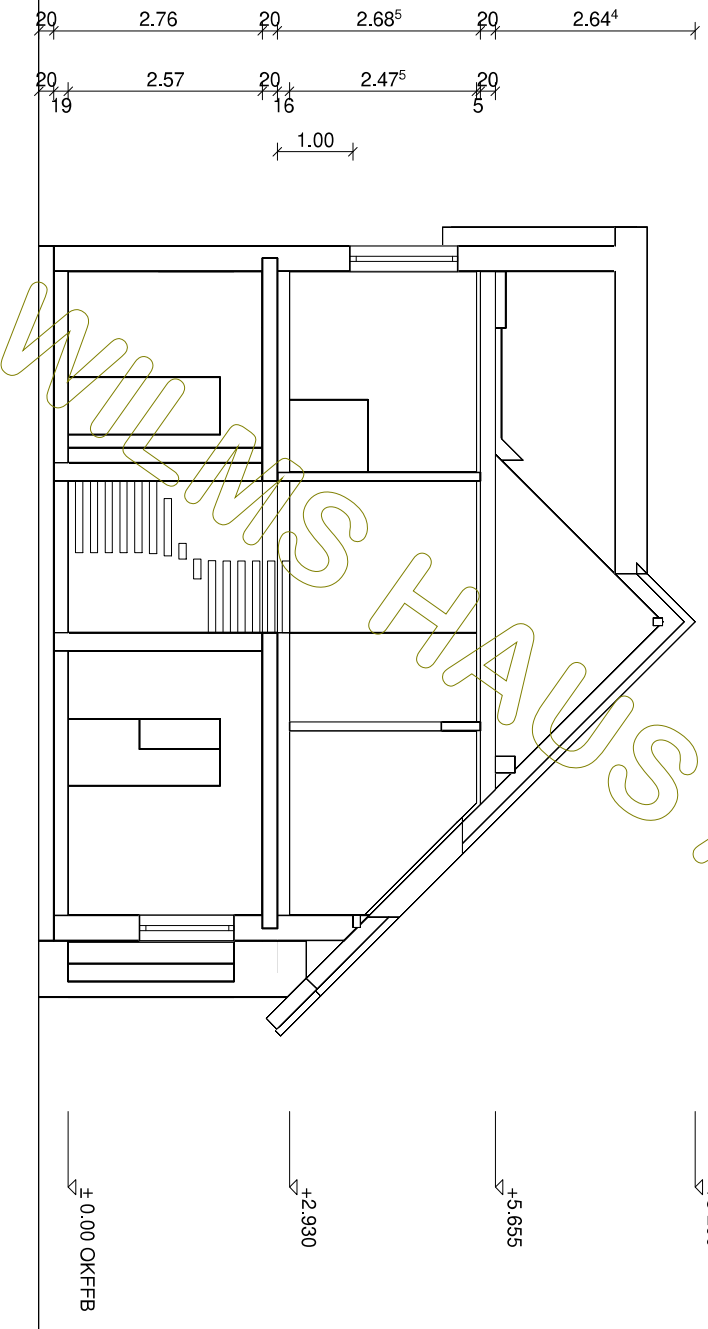

Dachkonstruktion II: Statik

Dachneigung: 45,0°

BAUHERR: Alina BP

NAME

DATUM

GEZEICHNET

24.08.2020

GEPRÜFT

ZEICHNUNG
NR.:

Schnitt A


M 1:100
in m, cm



Wilms AG

Dachkonstruktion lt. Statik

Dachneigung: 45,0°

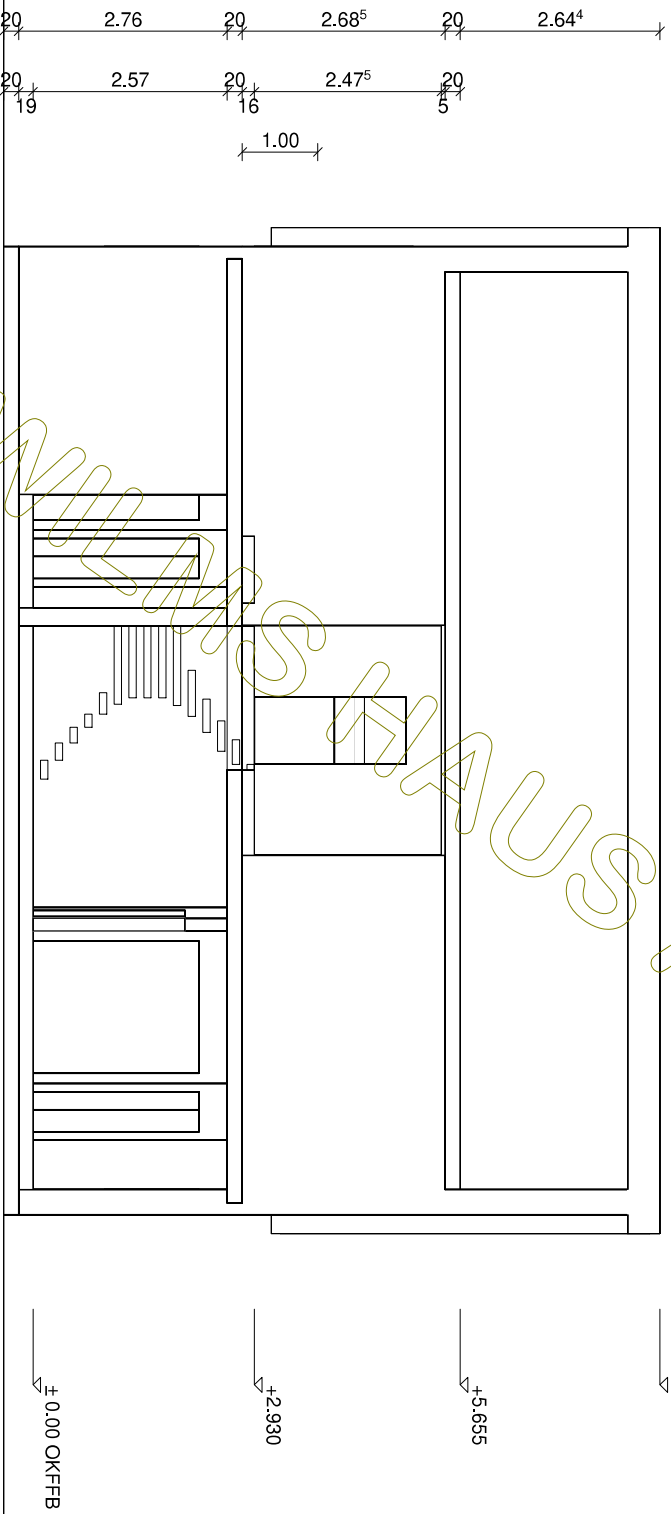


WILMS HAUS AG

 Wilms AG	BAUHERR: Alina BP	
	DATUM	NAME
	GEZEICHNET GEPRÜFT	24.08.2020

M 1:100
in m, cm

Schnitt B

ZEICHNUNG
NR.:

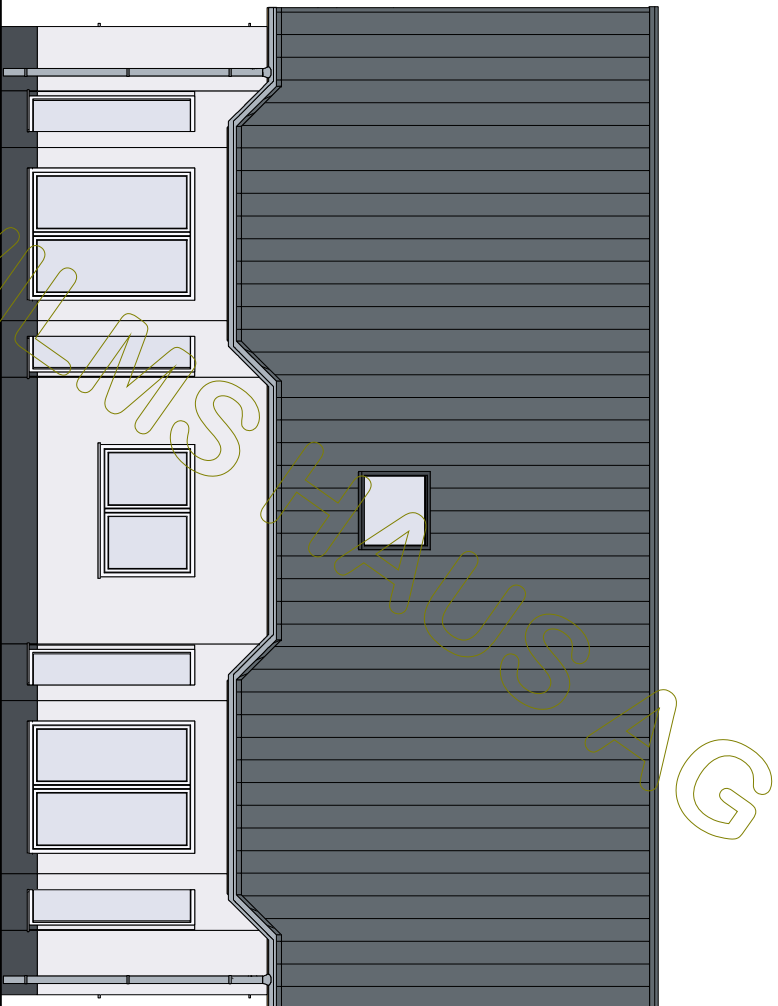



BAUHERR: Alina BP		
	DATUM	NAME
GEZEICHNET	24.08.2020	
GEPRÜFT		

M 1:100
in m, cm

Nordansicht

ZEICHNUNG
NR.:

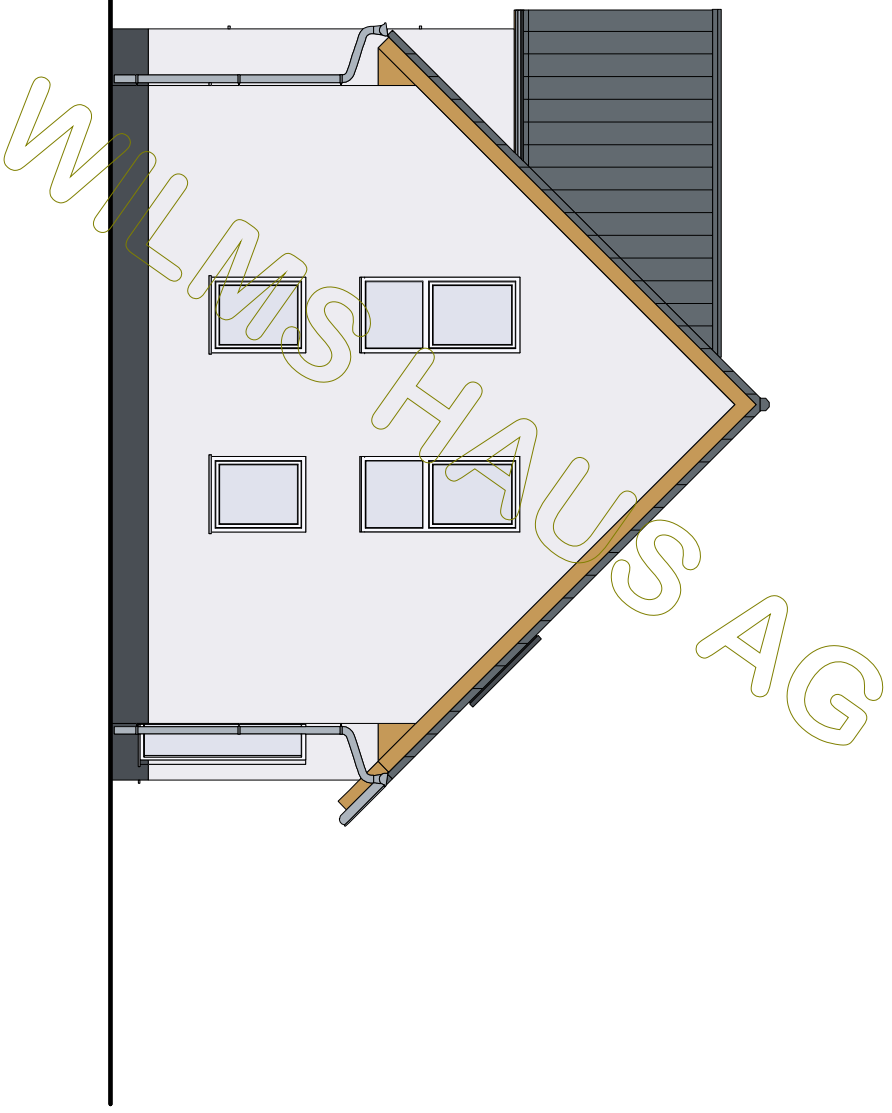



 Wilms AG			BAUHERR: Alina BP	
			DATUM	NAME
GEZEICHNET		24.08.2020		
GEPRÜFT				

M 1:100
in m, cm

Ostansicht

ZEICHNUNG
NR.:

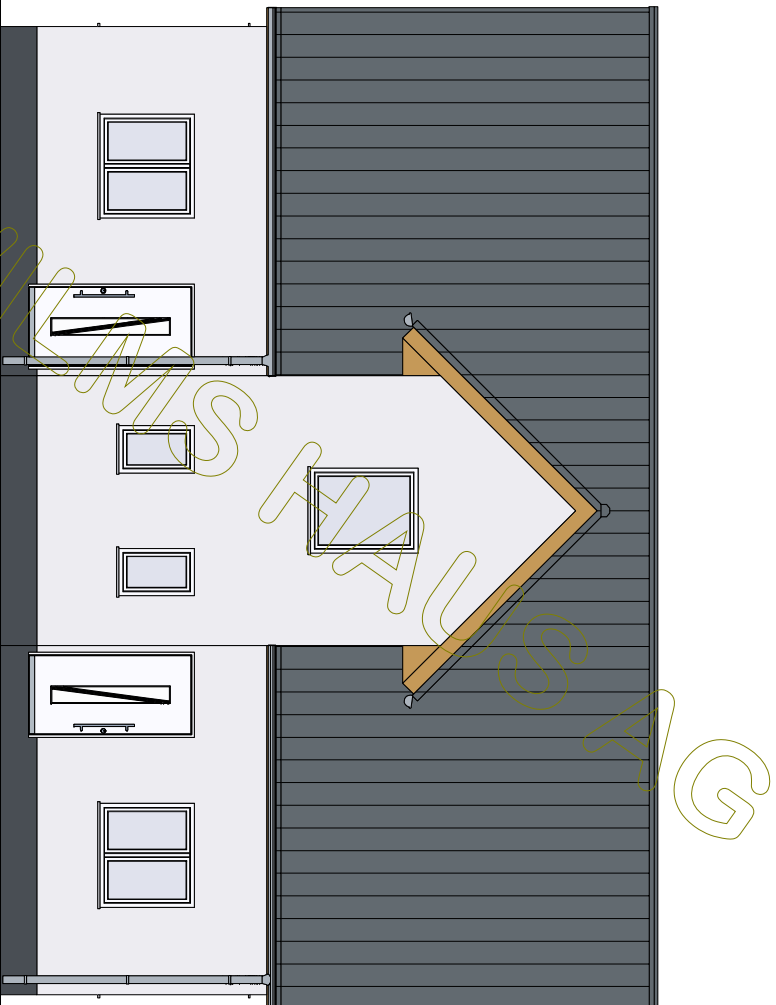


 Wilms AG			BAUHERR: Alina BP	
			DATUM	NAME
GEZEICHNET		24.08.2020		
GEPRÜFT				

M 1 : 100
in m, cm

Südensicht

ZEICHNUNG
NR.:

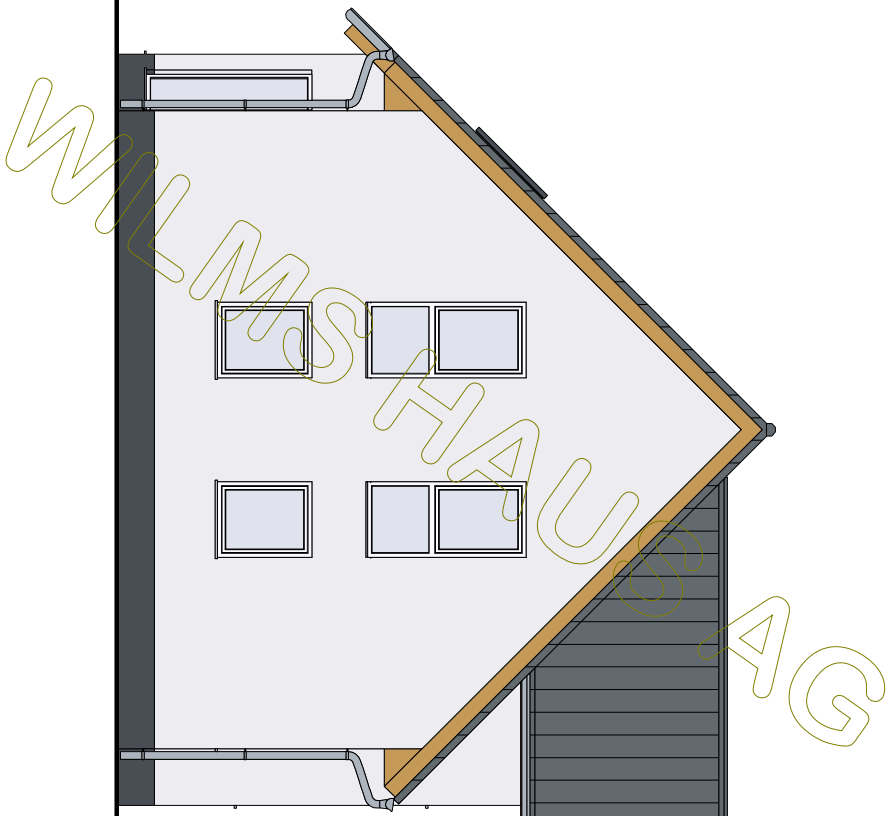

Wilms AG

BAUHERR: Alina BP

NAME

DATUM

GEZEICHNET

24.08.2020

GEPRÜFT

M 1:100
in m, cm

Westansicht

ZEICHNUNG
NR.: