
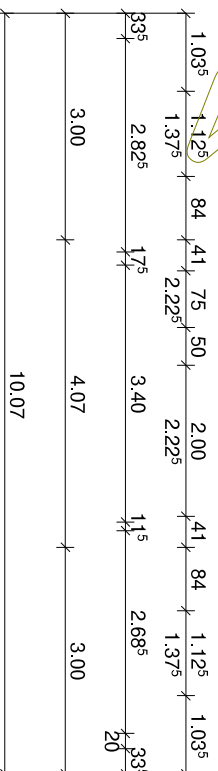
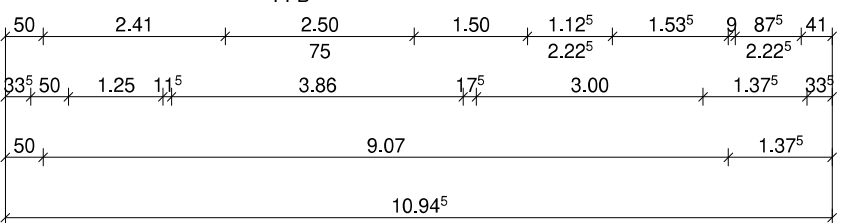
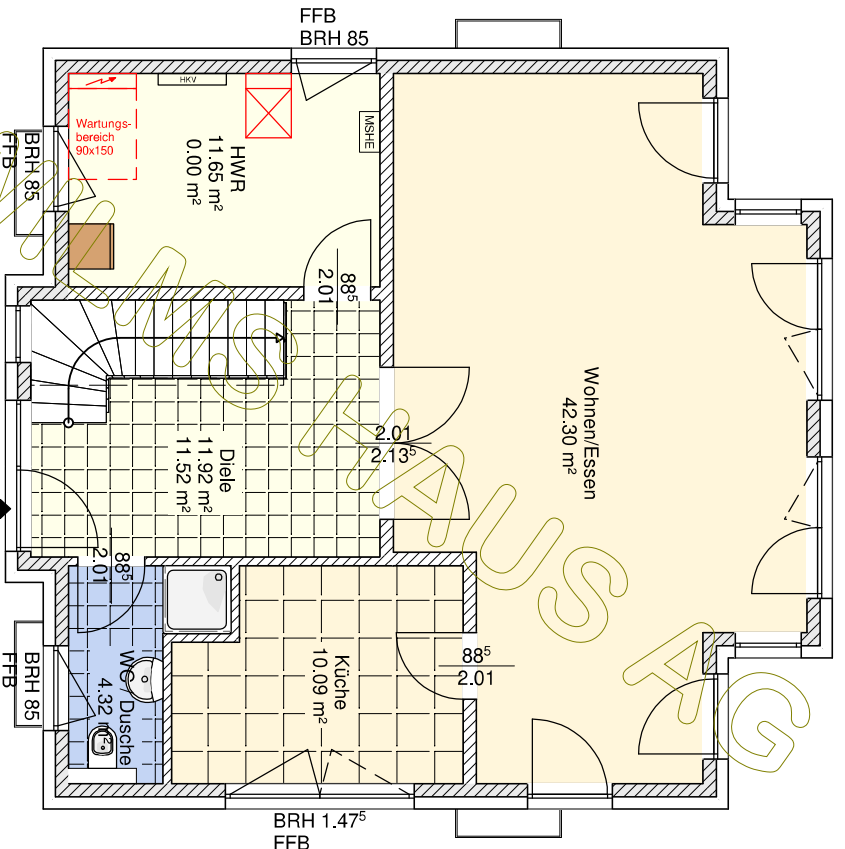
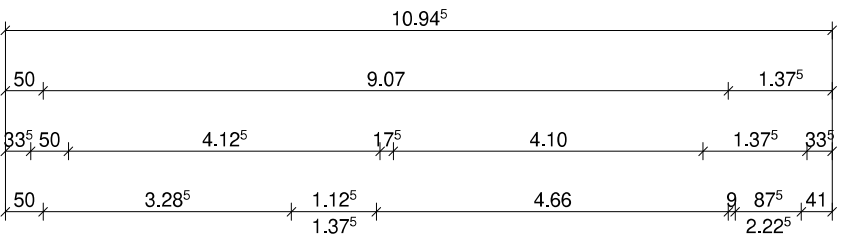


BAUHERR: Annika KG		NAME
GEZEICHNET	DATUM	
GEPRÜFT	20.08.2020	

M 1:100
in m, cm

Kellergeschoss

ZEICHNUNG
NR.:

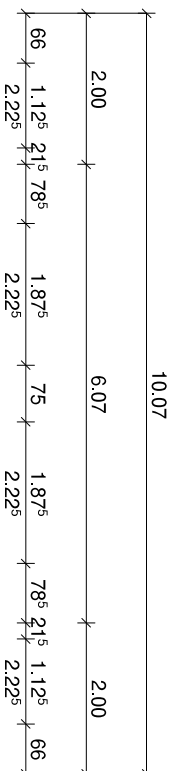






Wilms AG

BAUHERR: Annika KG		NAME	
GEZEICHNET	DATUM		
GEPRÜFT	20.08.2020		


M 1:100
in m, cm


Erdgeschoss

ZEICHNUNG
NR.:

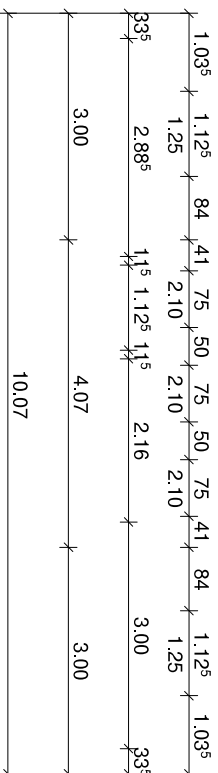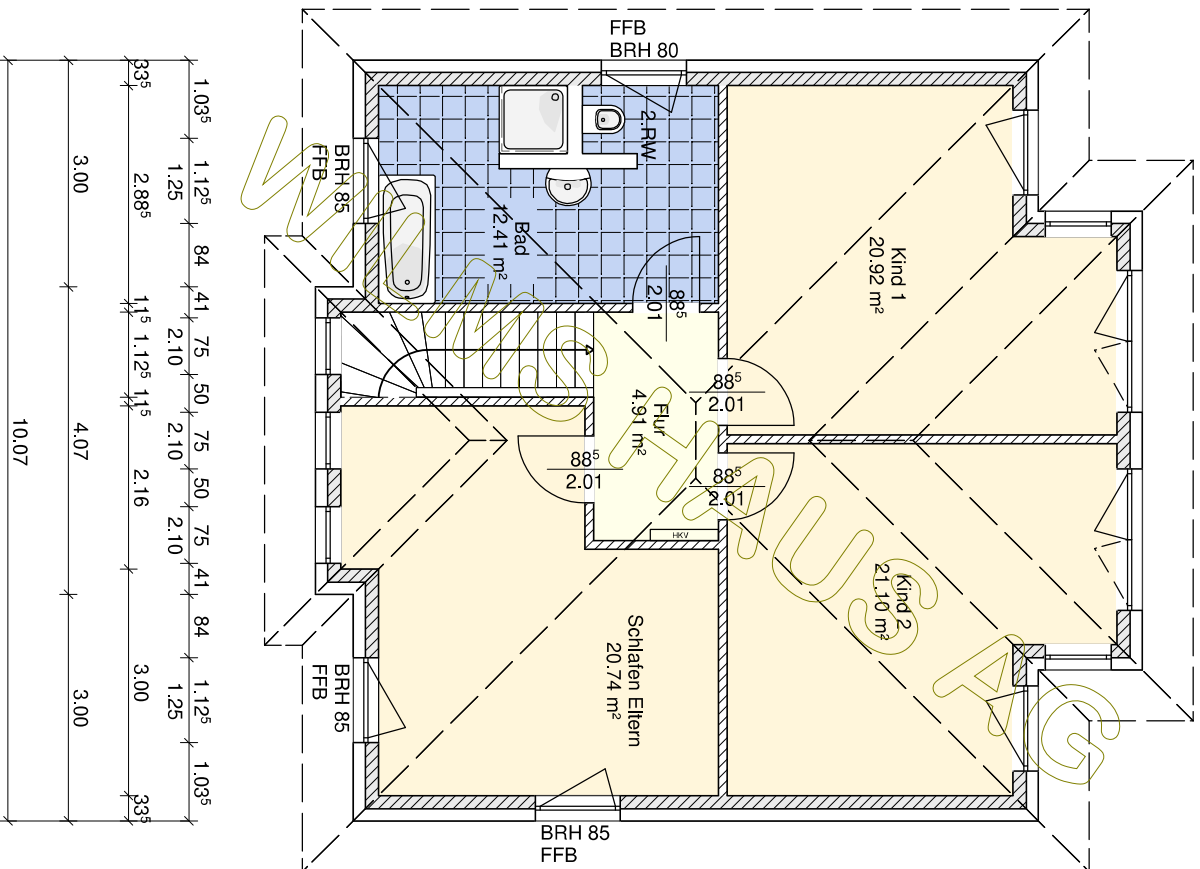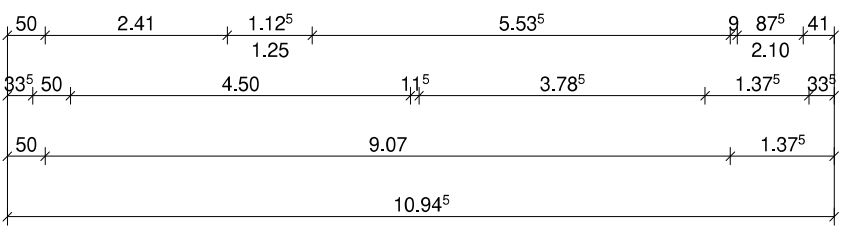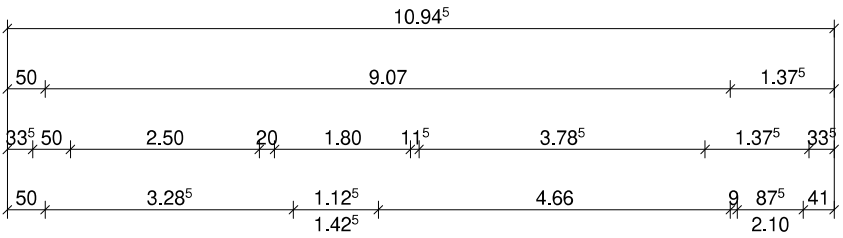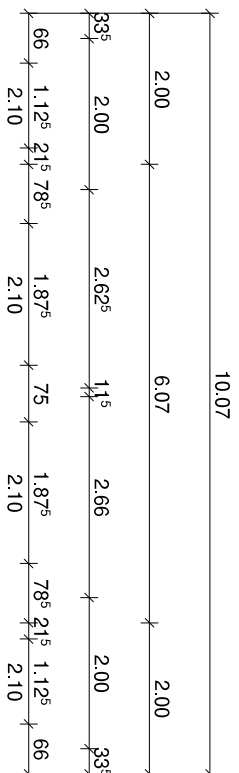



© WilmsAG 2018
 Jede Verlinkung, Vervielfältigung, Verbreitung, Sendung und Wieder-
 bzw. Weitergabe der Inhalte ist ohne schriftliche Genehmigung der
 WilmsAG ausdrücklich untersagt.


	BAUHERR: Annika KG	
	GEZEICHNET	DATUM
M 1:100 in m, cm	20.08.2020	NAME
Dachgeschoss	GEPRÜFT	ZEICHNUNG NR.:

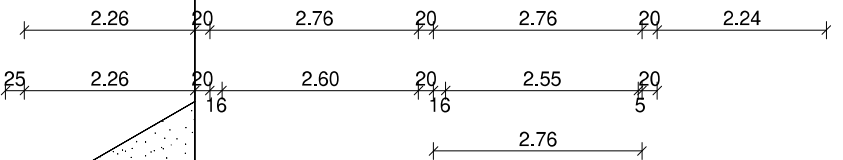


Dachkonstruktion lt. Statik

Dachneigung: 25.0°

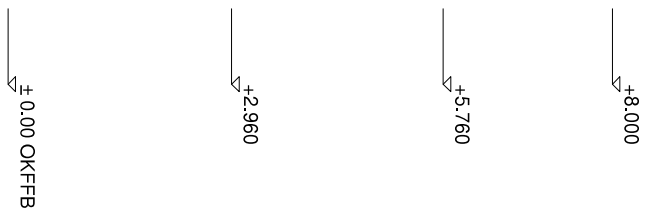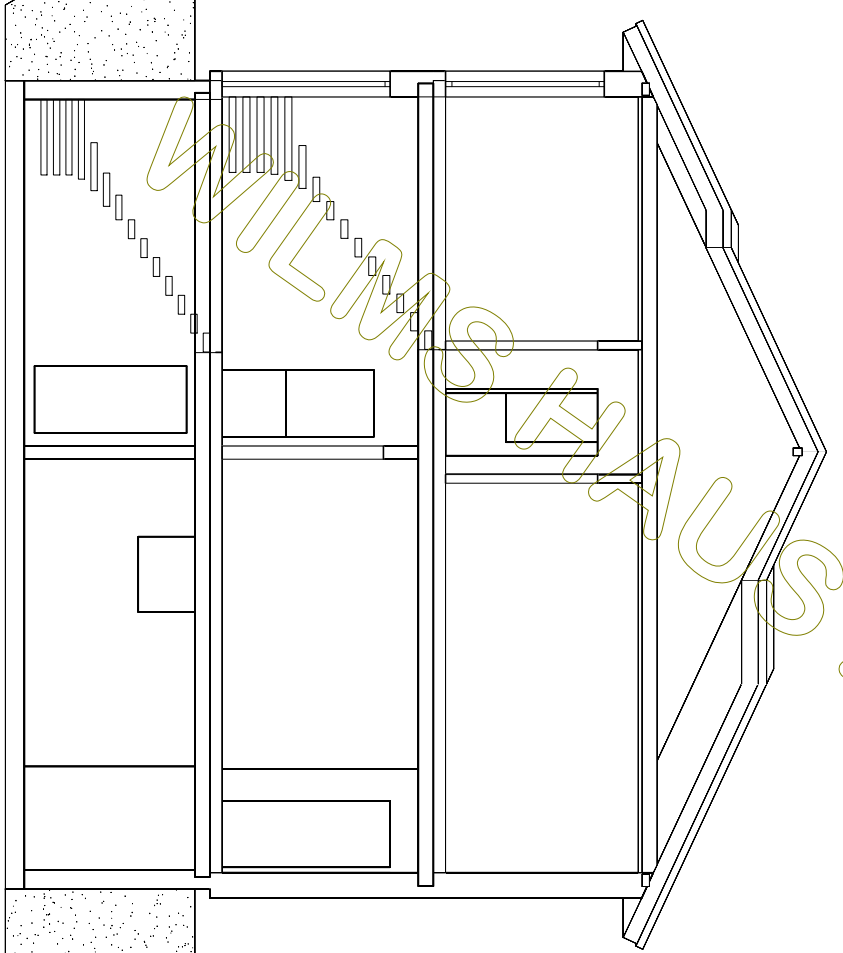


		BAUHERR: Annika KG		
		GEZEICHNET	DATUM	NAME
M 1:100 in m, cm		GEPRÜFT	20.08.2020	
Schnitt A			ZEICHNUNG NR.:	

© WilmsAG 2018
 Jede Verlinkung, Vervielfältigung, Verbreitung, Sendung und Wieder-
 bzw. Weitergabe der Inhalte ist ohne schriftliche Genehmigung der
 WilmsAG ausdrücklich untersagt.

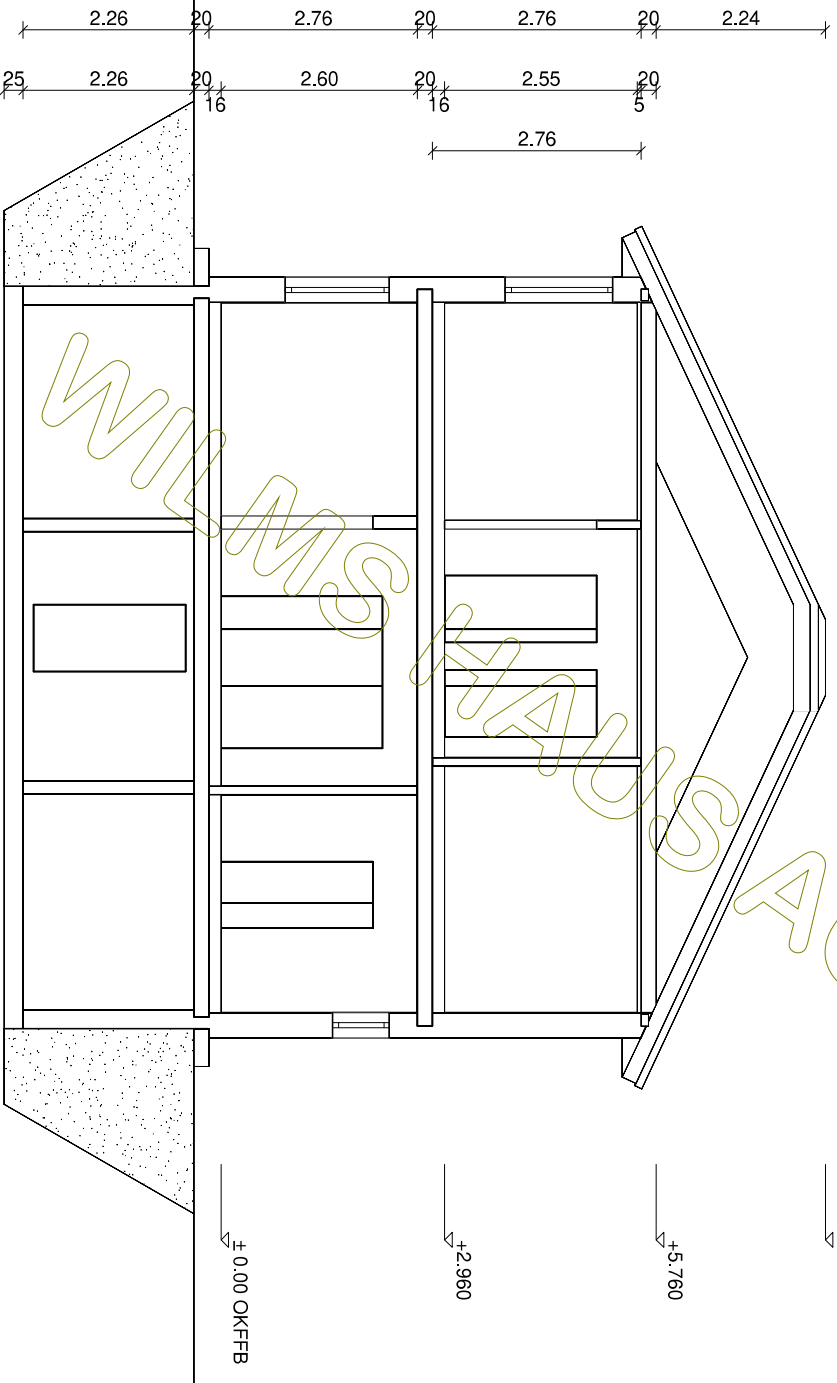

Dachkonstruktion lt. Statik


Dachneigung: 25,0°

 Wilms AG	BAUHERR: Annika KG	
	DATUM	NAME
GEZEICHNET	20.08.2020	
GEPRÜFT		

M 1:100
in m, cm

Schnitt B

ZEICHNUNG
NR.:

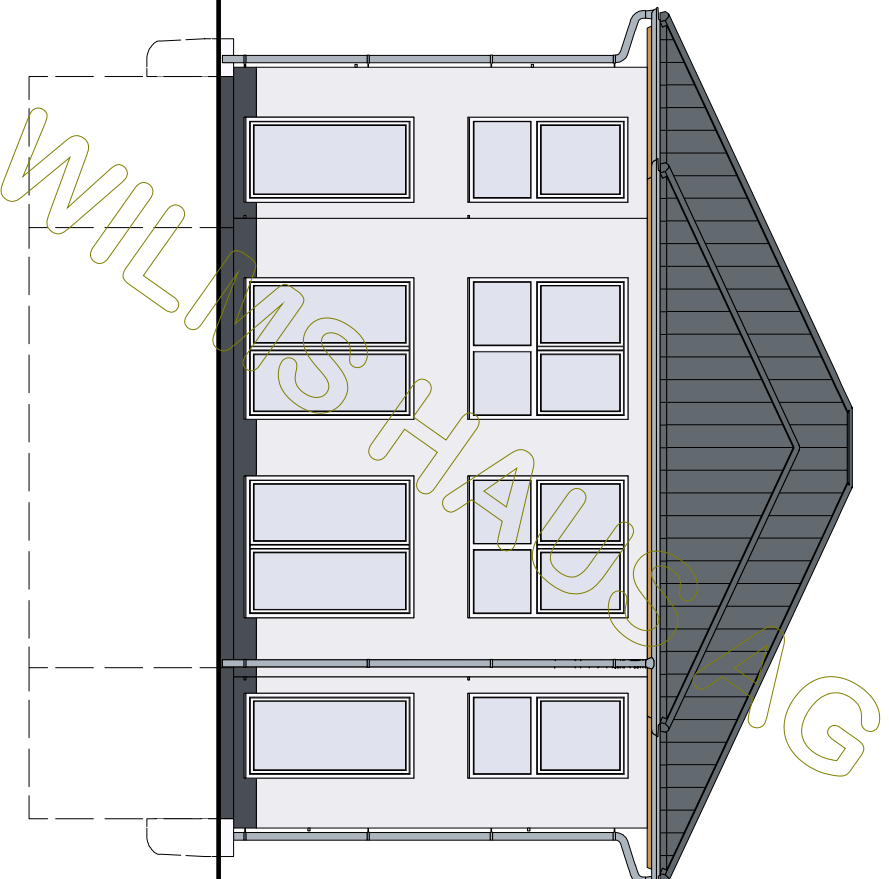

BAUHERR: Annika KG
GEZEICHNET
GEPRÜFT


DATUM
20.08.2020

NAME

M 1:100
in m, cm

Nordansicht

ZEICHNUNG
NR.:

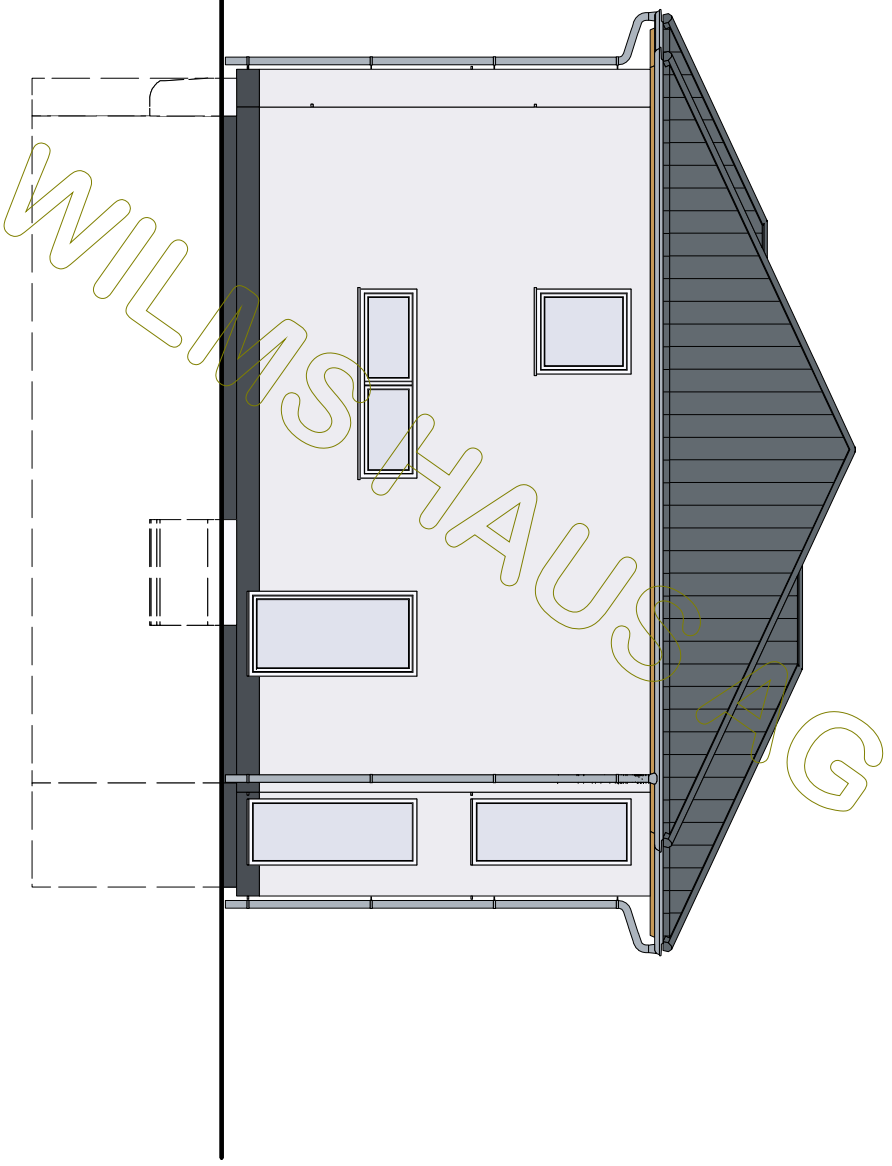


BAUHERR: Annika KG		
	DATUM	NAME
GEZEICHNET	20.08.2020	
GEPRÜFT		

M 1:100
in m, cm

Ostansicht

ZEICHNUNG
NR.:

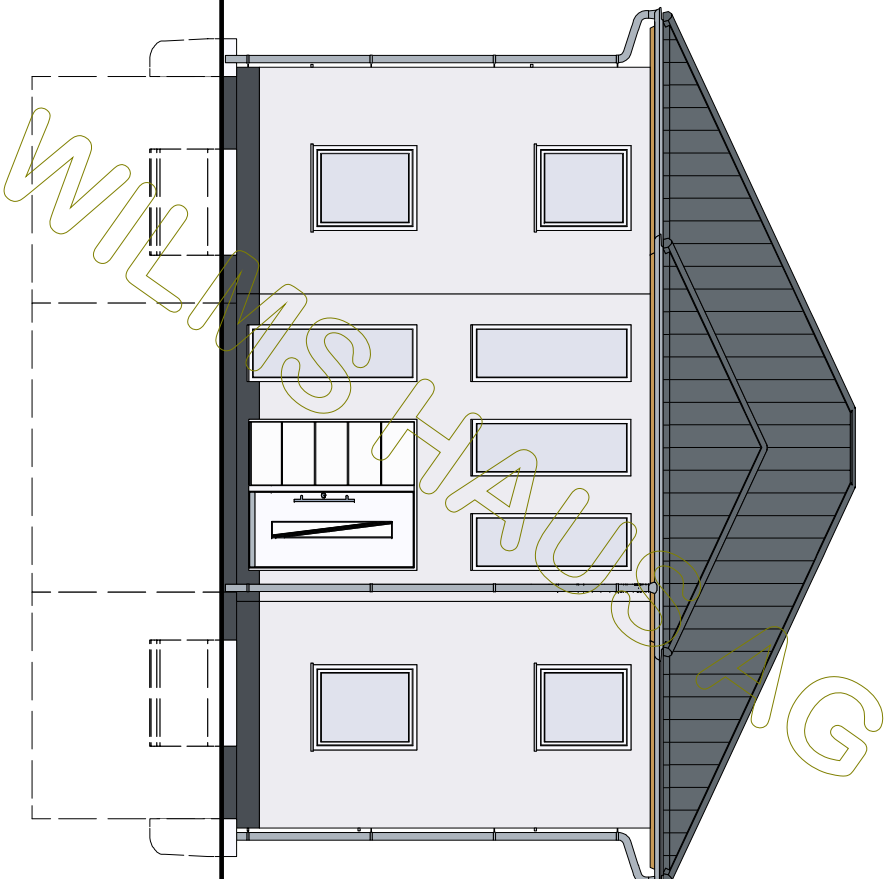

BAUHERR: Annika KG
GEZEICHNET 20.08.2020
GEPRÜFT


DATUM

NAME

M 1:100
in m, cm

Südensicht

ZEICHNUNG
NR.:

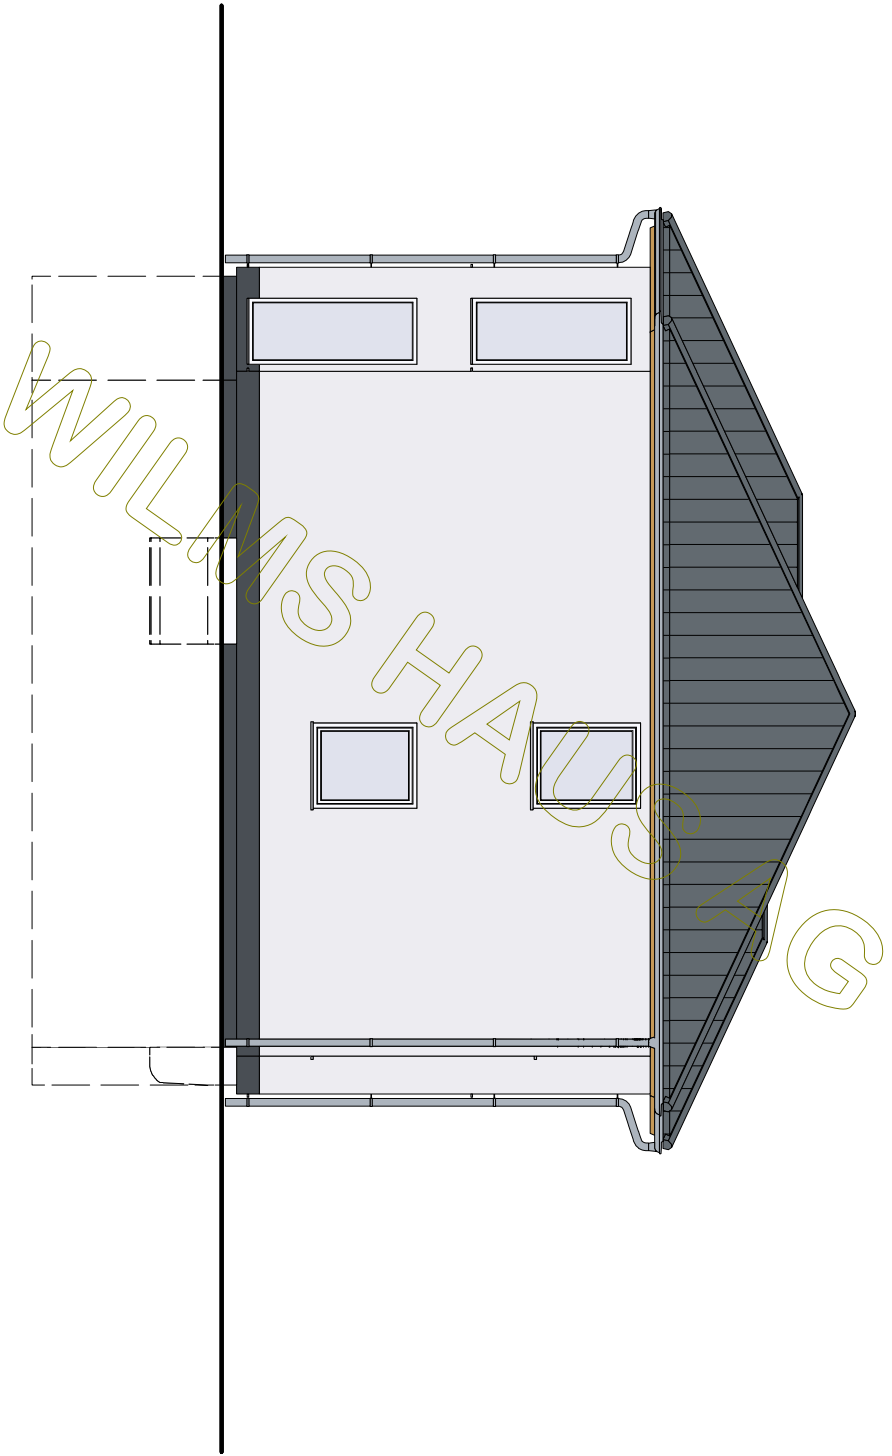

 Wilms AG	BAUHERR: Annika KG	
	DATUM	NAME
	GEZEICHNET GEPRÜFT	20.08.2020

M 1:100
in m, cm

Westansicht

ZEICHNUNG
NR.: