
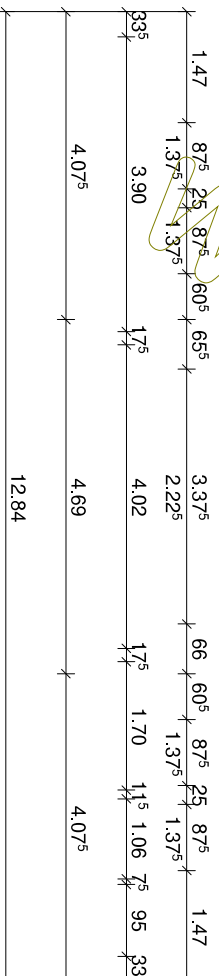
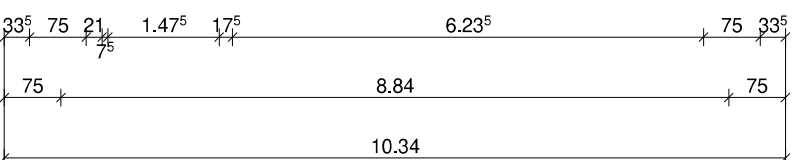
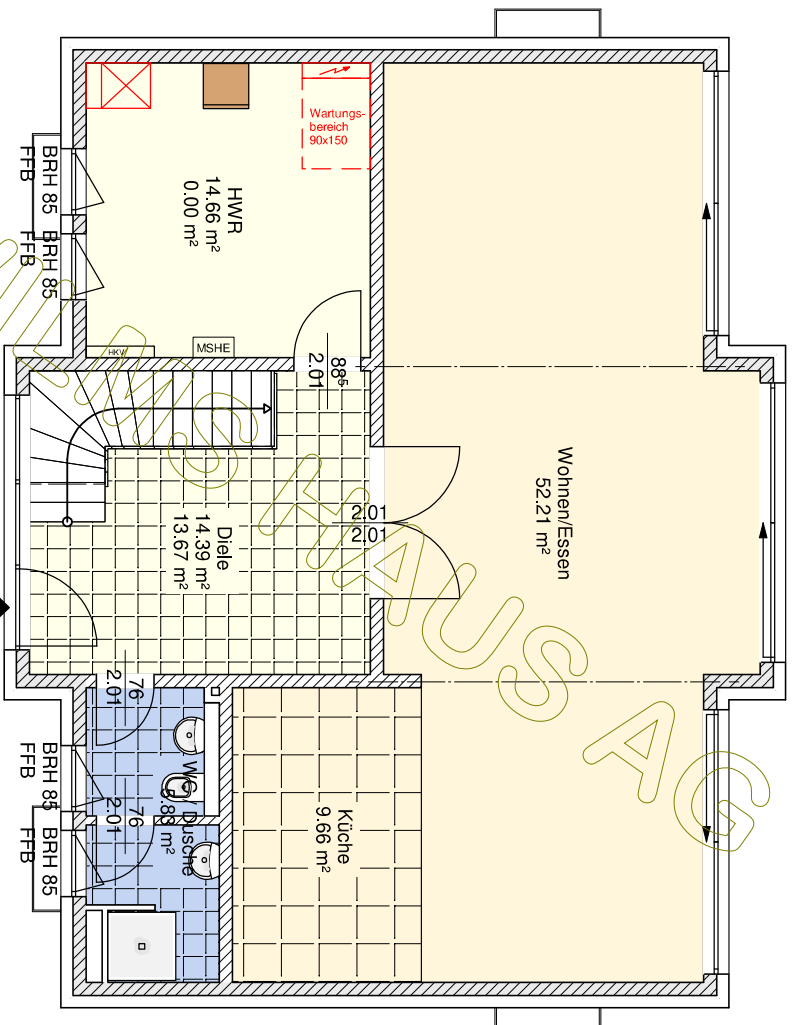
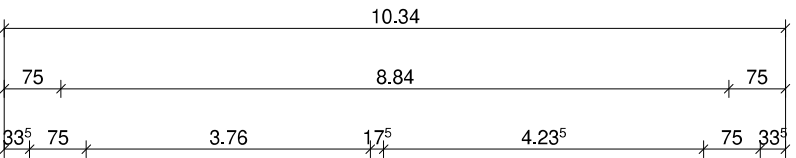


BAUHERR: Mila KG		NAME
GEZEICHNET	24.08.2020	
GEPRÜFT		
DATUM		

M 1:100
in m, cm

Kellergeschoss

ZEICHNUNG
NR.:

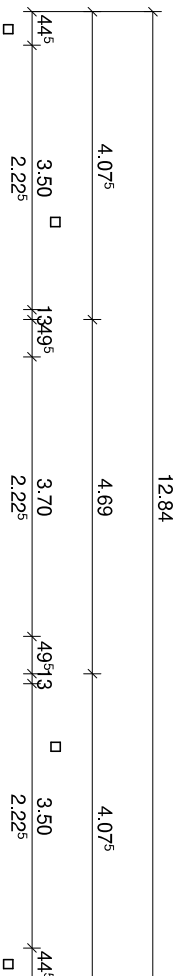

BAUHERR: Mila KG

DATUM

NAME

GEZEICHNET

24.08.2020

GEPRÜFT


Erdgeschoss

ZEICHNUNG
NR.:




Wilms AG


M 1:100
in m, cm

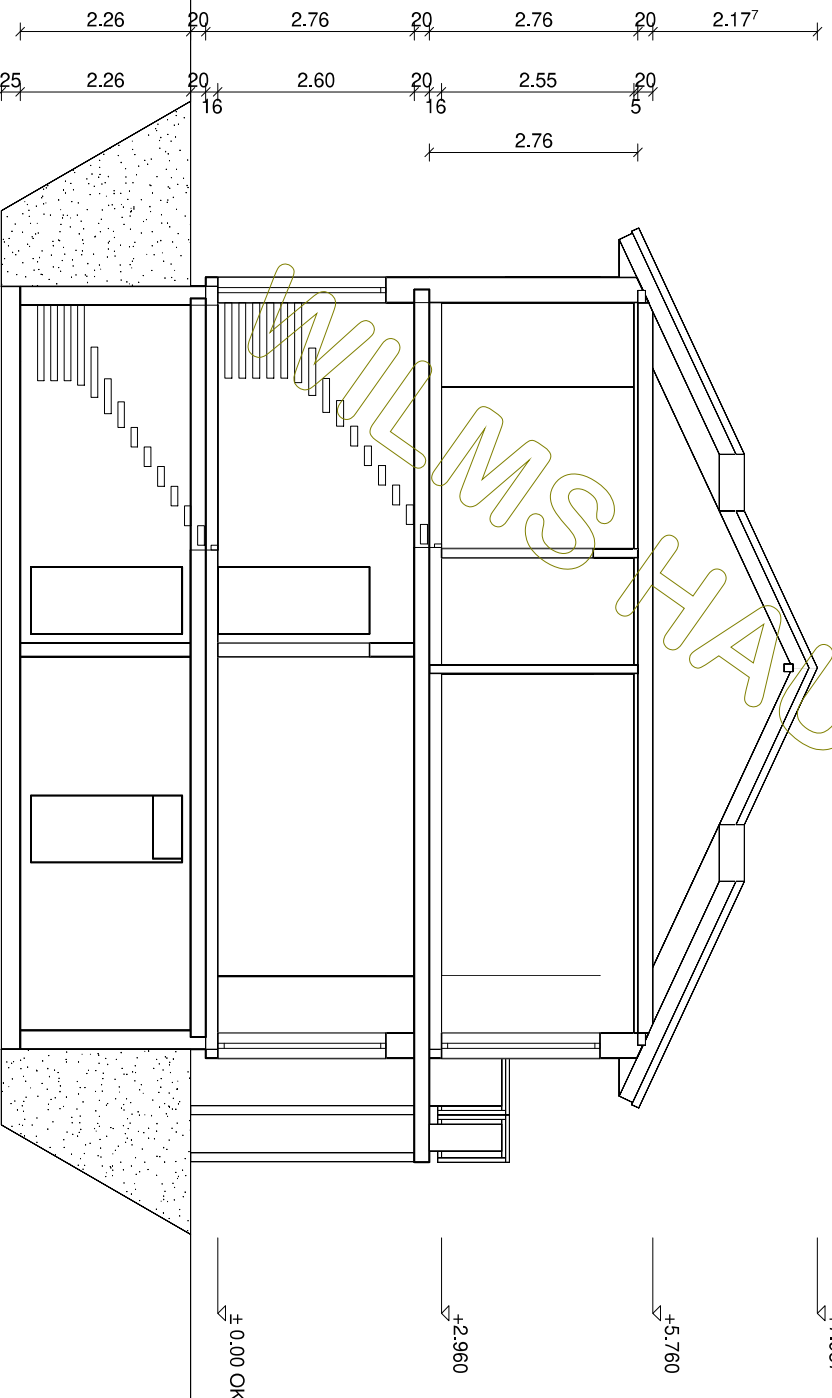

Dachkonstruktion lt. Statik
 Dachneigung: 25,0°



 Wilms AG	BAUHERR: Mila KG	
	DATUM	NAME
M 1:100 in m, cm	GEZEICHNET	24.08.2020
	GEPRÜFT	
Schnitt A		ZEICHNUNG NR.:


© WilmsAG 2018
 Jede Verlinkung, Vervielfältigung, Verbreitung, Sendung und Wieder-
 bzw. Weitergabe der Inhalte ist ohne schriftliche Genehmigung der
 WilmsAG ausdrücklich untersagt.

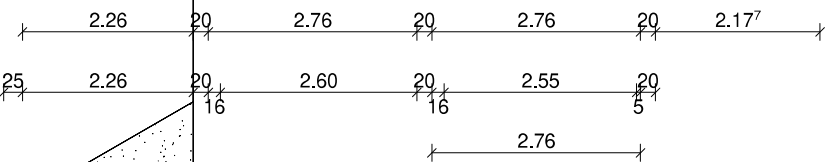


Dachkonstruktion lt. Statik

Dachneigung: 25,0°

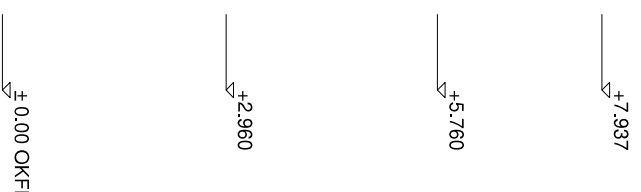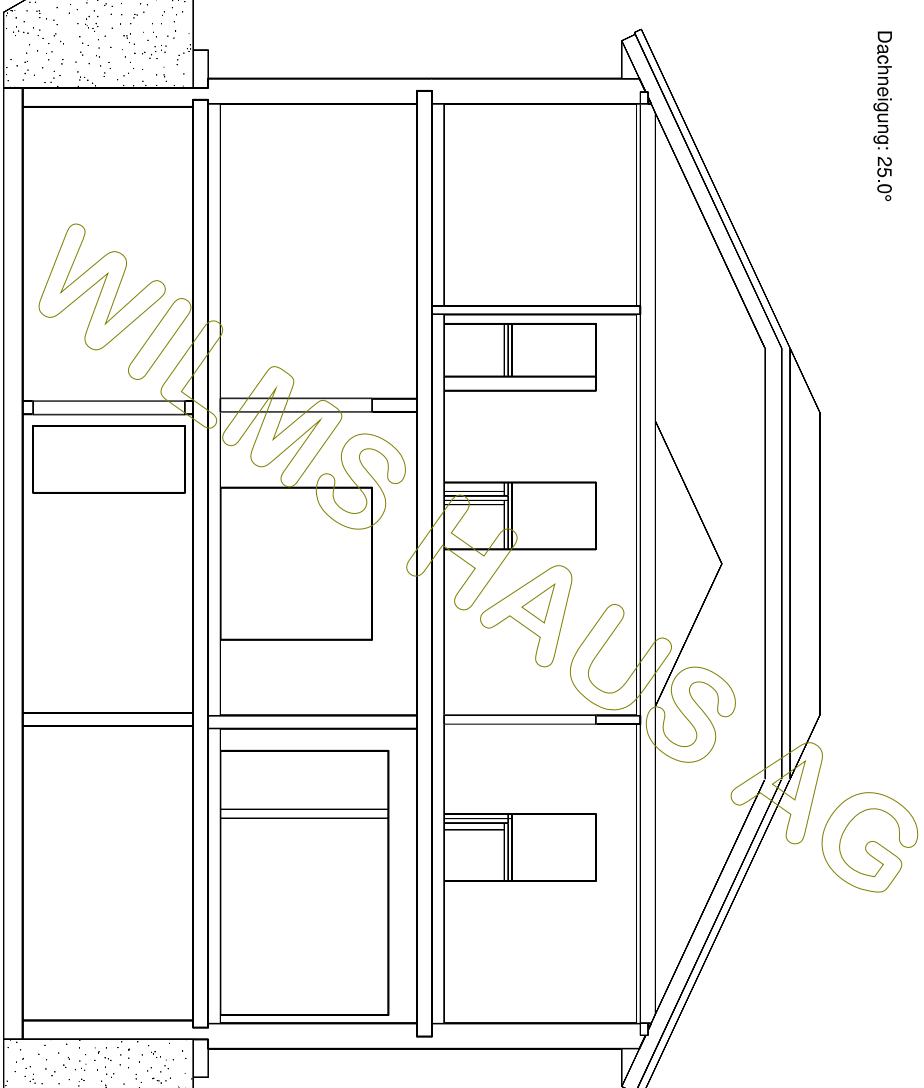

 Wilms AG	BAUHERR: Mila KG		NAME
	GEZEICHNET	DATUM	
	GEPRÜFT	24.08.2020	
M 1:100 in m, cm	Schnitt B		ZEICHNUNG NR.:

© WilmsAG 2018
 Jede Verlinkung, Vervielfältigung, Verbreitung, Sendung und Wieder-
 bzw. Weitergabe der Inhalte ist ohne schriftliche Genehmigung der
 WilmsAG ausdrücklich untersagt.

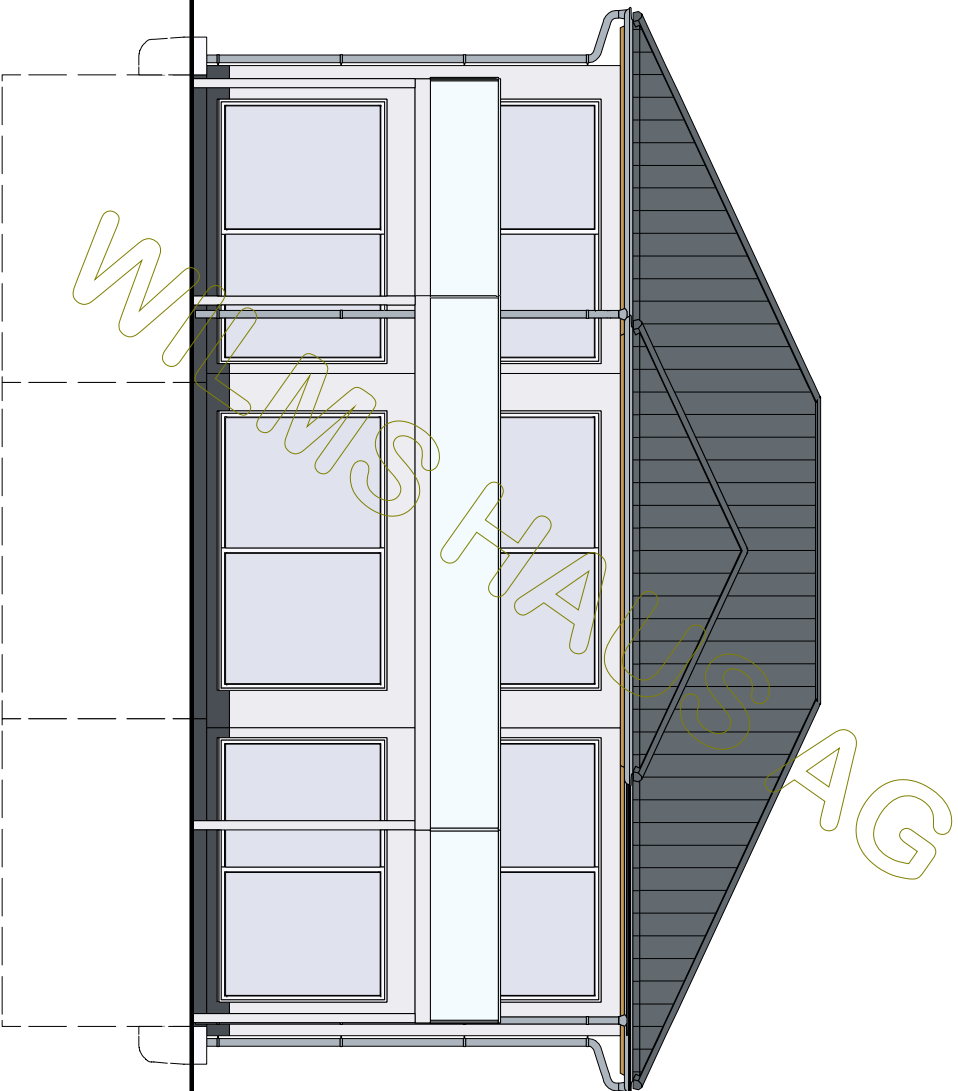


BAUHERR: Mila KG		
	DATUM	NAME
GEZEICHNET	24.08.2020	
GEPRÜFT		

M 1:100
in m, cm

Nordansicht

ZEICHNUNG
NR.:

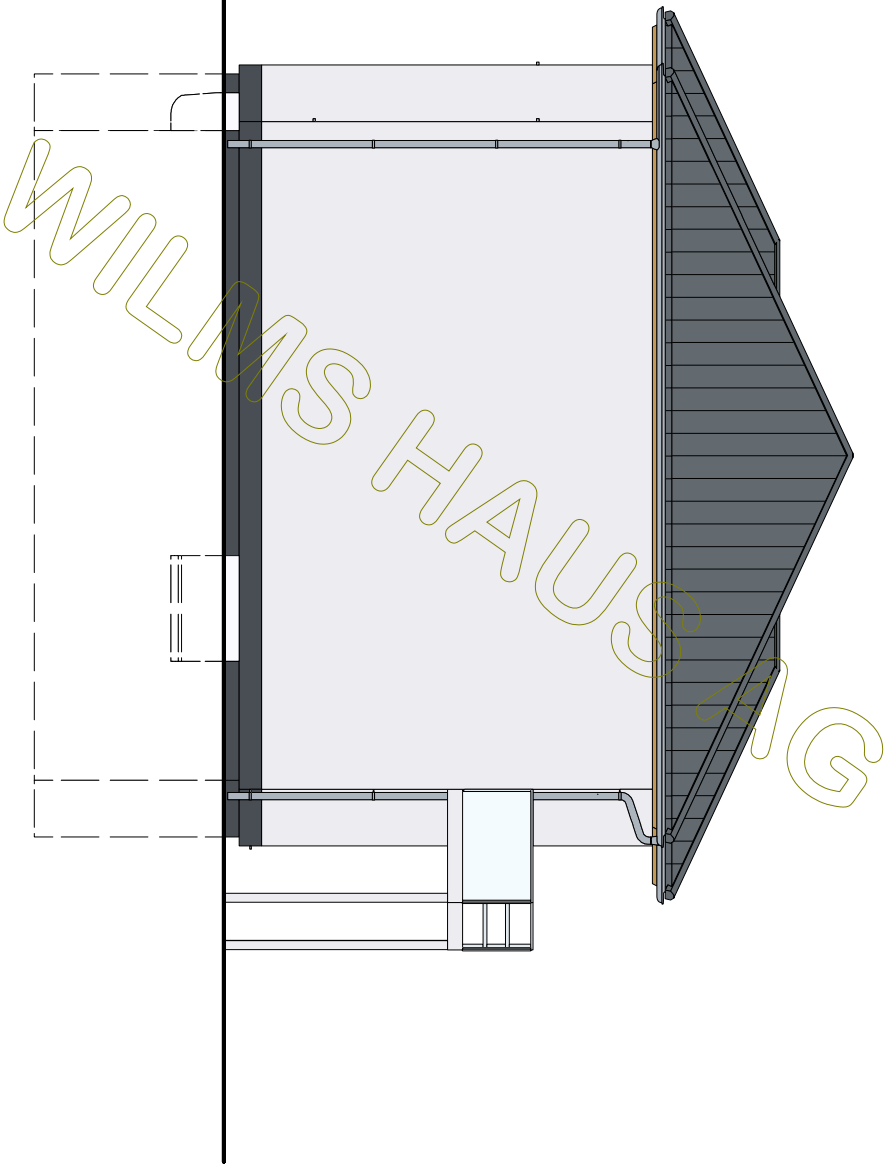



 Wilms AG	BAUHERR: Mila KG		
	GEZEICHNET	DATUM	NAME
	GEPRÜFT	24.08.2020	

M 1:100
in m, cm

Ostansicht

ZEICHNUNG
NR.:

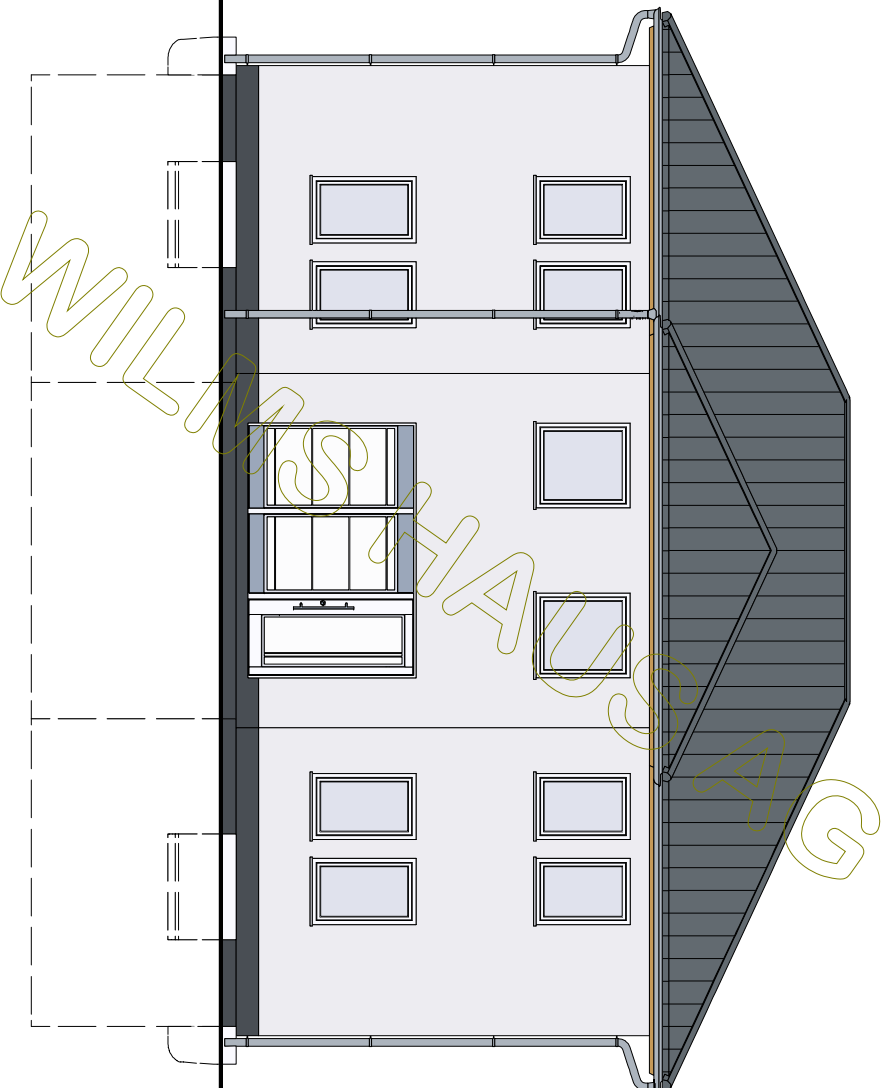


 Wilms AG	BAUHERR: Mila KG		
		DATUM	NAME
	GEZEICHNET	24.08.2020	
	GEPRÜFT		

M 1:100
in m, cm

Südansicht

ZEICHNUNG
NR.:

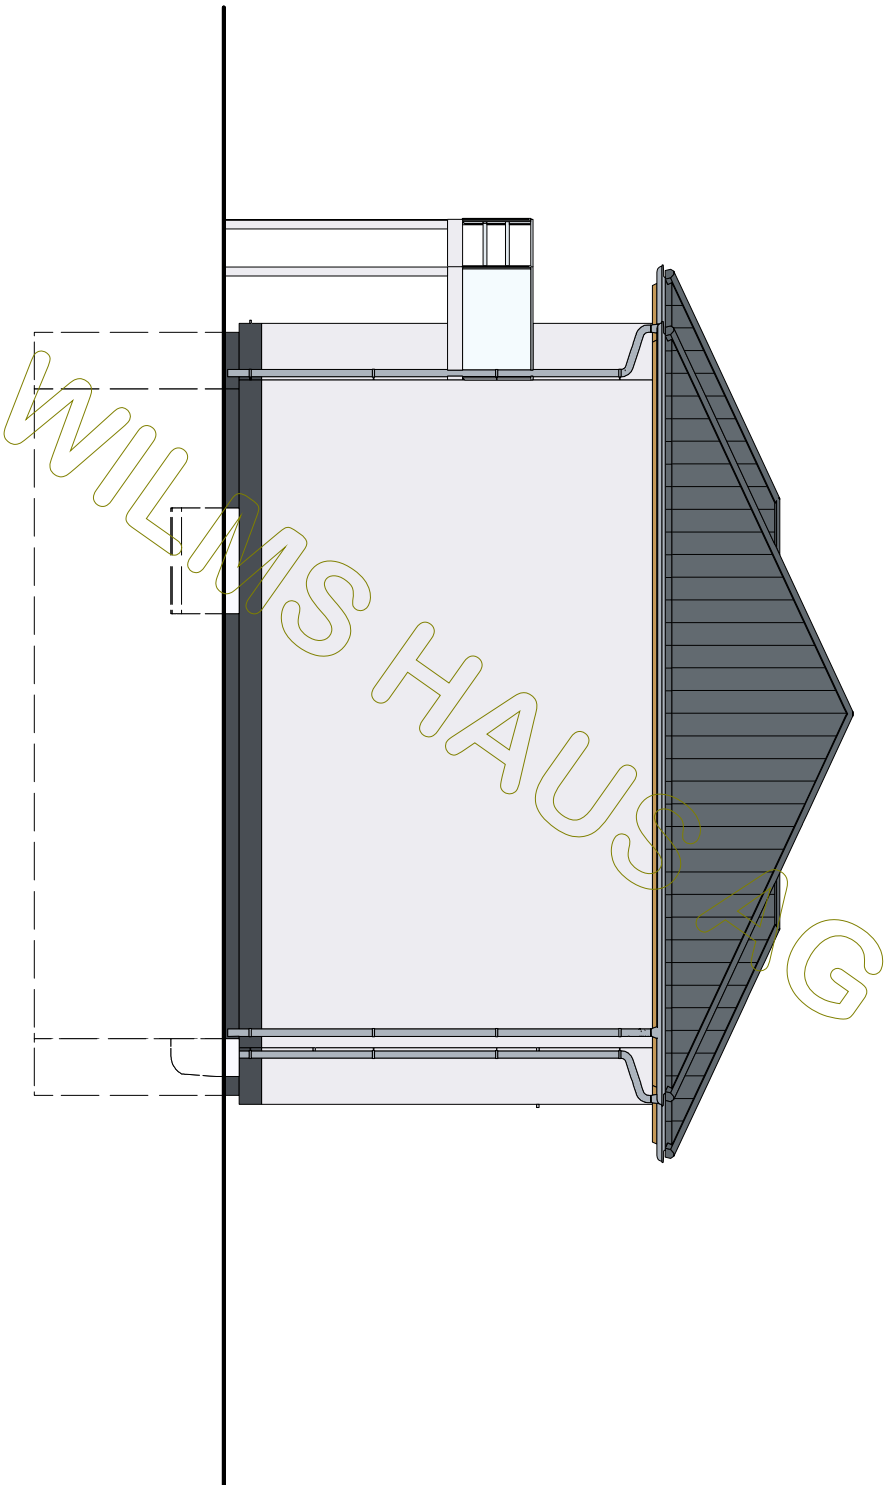

BAUHERR: Milla KG		
	DATUM	NAME
GEZEICHNET	24.08.2020	
GEPRÜFT		

M 1 : 100
in m, cm

Westansicht

ZEICHNUNG
NR.: