
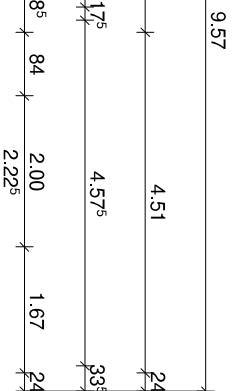
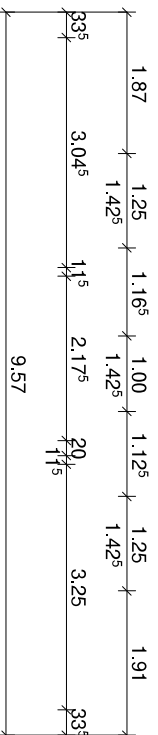
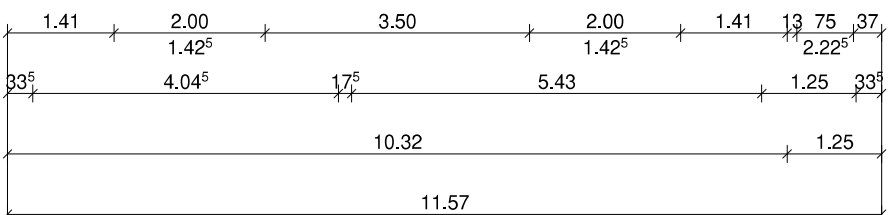
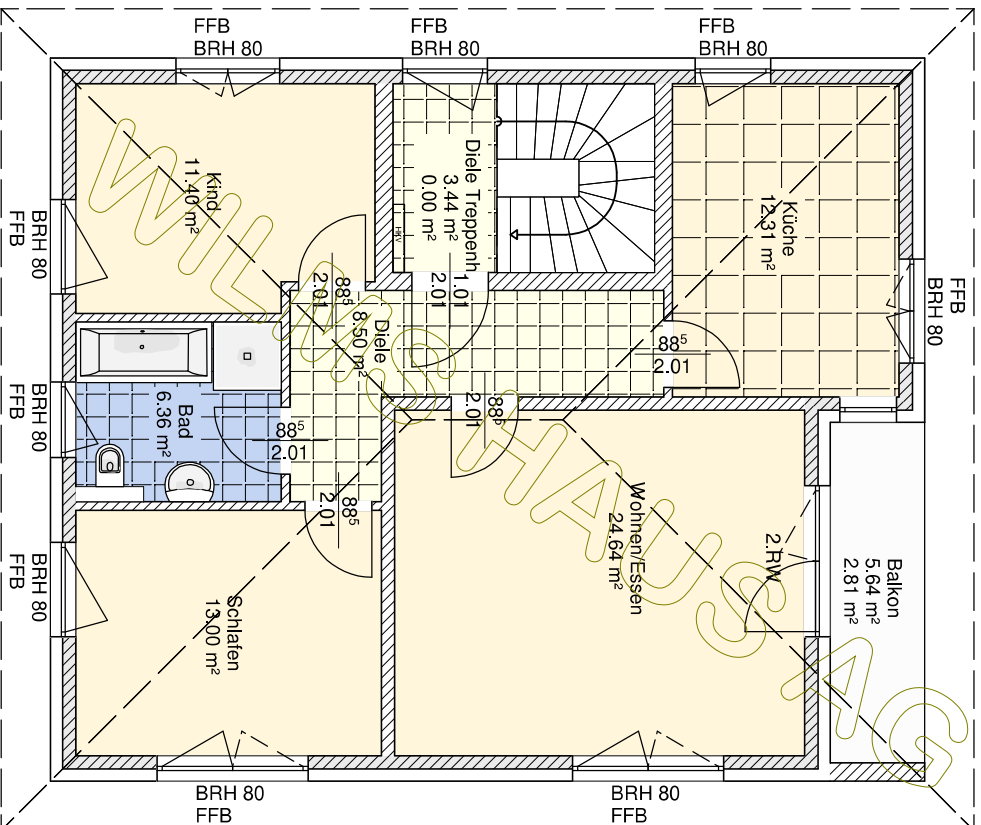
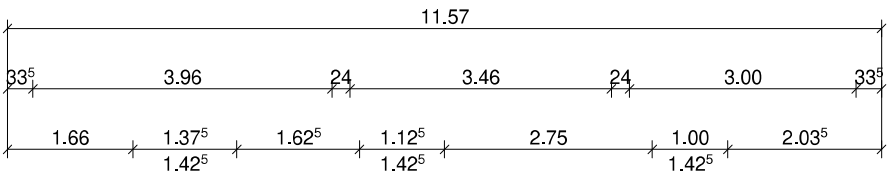
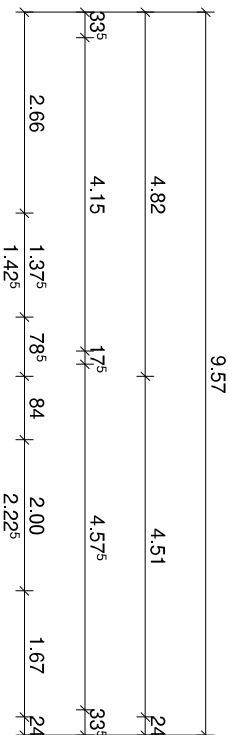


Umfang: 44.790 m
Fläche: 105.24 m²

 Wilms AG	BAUHERR: Viktor BP	
	GEZEICHNET	DATUM
GEPRÜFT	01.09.2020	NAME
Erdgeschoss		ZEICHNUNG
M 1:100 in m, cm		NR.:



© WilmsAG 2018
 Jede Verlinkung, Vervielfältigung, Verbreitung, Sendung und Wieder-
 bzw. Weitergabe der Inhalte ist ohne schriftliche Genehmigung der
 WilmsAG ausdrücklich untersagt.




M 1:100
 in m, cm

BAUHERR: Viktor BP		NAME
GEZEICHNET	DATUM	
GEPRÜFT	01.09.2020	


Dachgeschoss


ZEICHNUNG
 NR.:

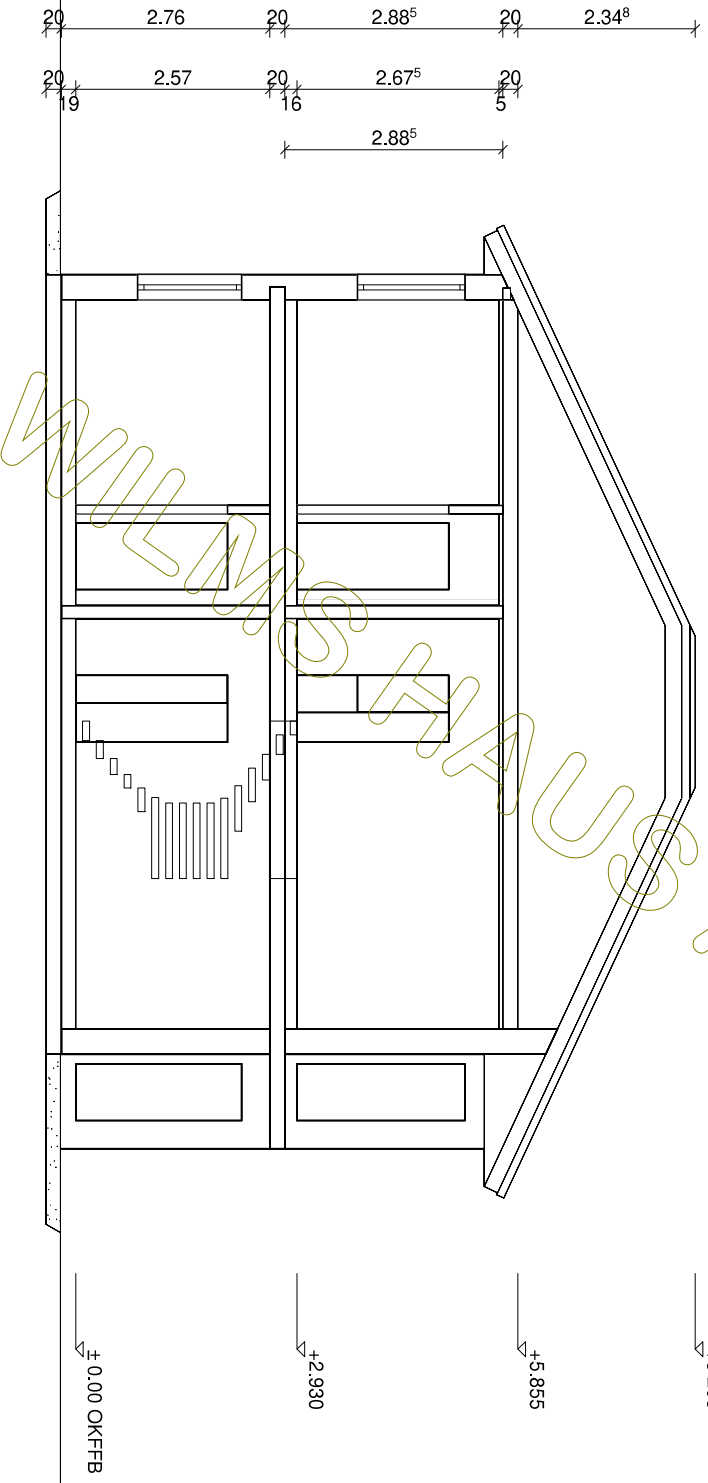

Dachkonstruktion lt. Statik

Dachneigung: 25.0°

 <p>Wilms AG</p>	BAUHERR: Viktor BP	
	DATUM	NAME
	GEZEICHNET	01.09.2020
GEPRÜFT		
M 1:100 in m, cm	Schnitt A	
		ZEICHNUNG NR.:

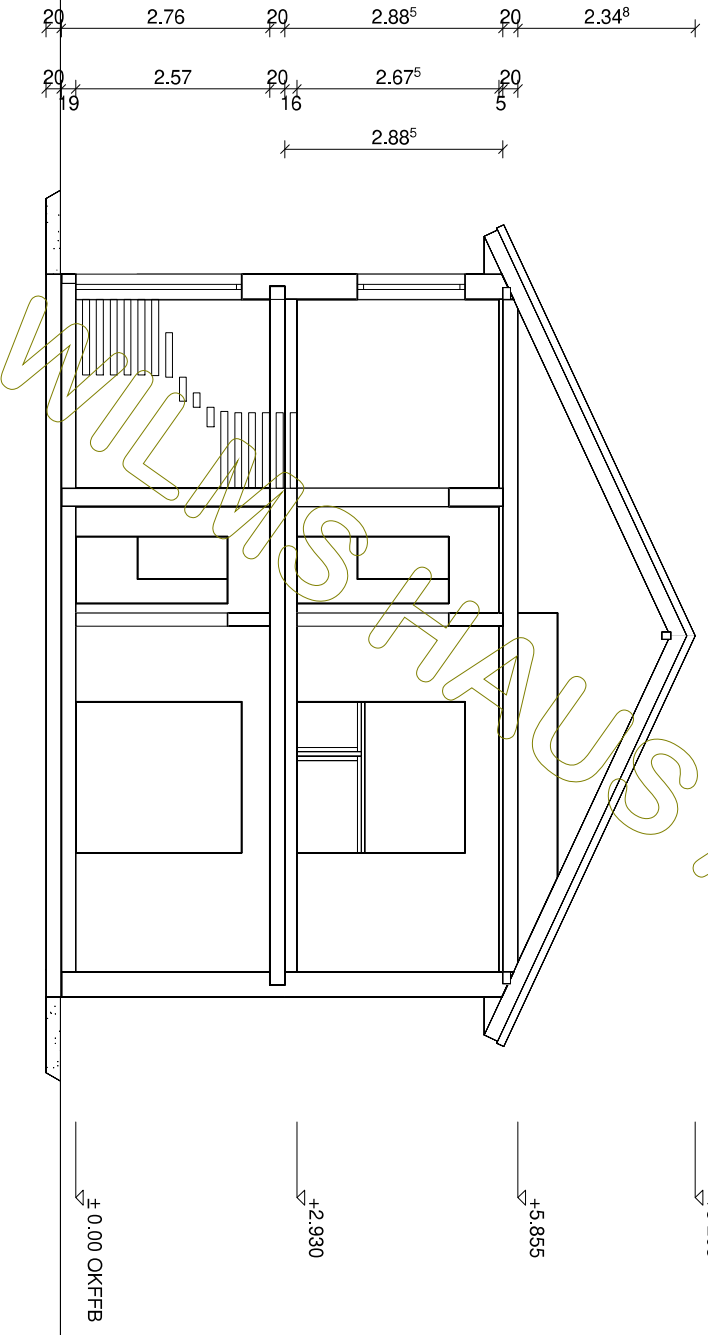

Dachkonstruktion lt. Statik

Dachneigung: 25,0°


WILMS STAUS AG

	BAUHERR: Viktor BP		NAME
	GEZEICHNET	DATUM	
	GEPRÜFT	01.09.2020	


M 1:100
in m, cm

Schnitt B

ZEICHNUNG
NR.:

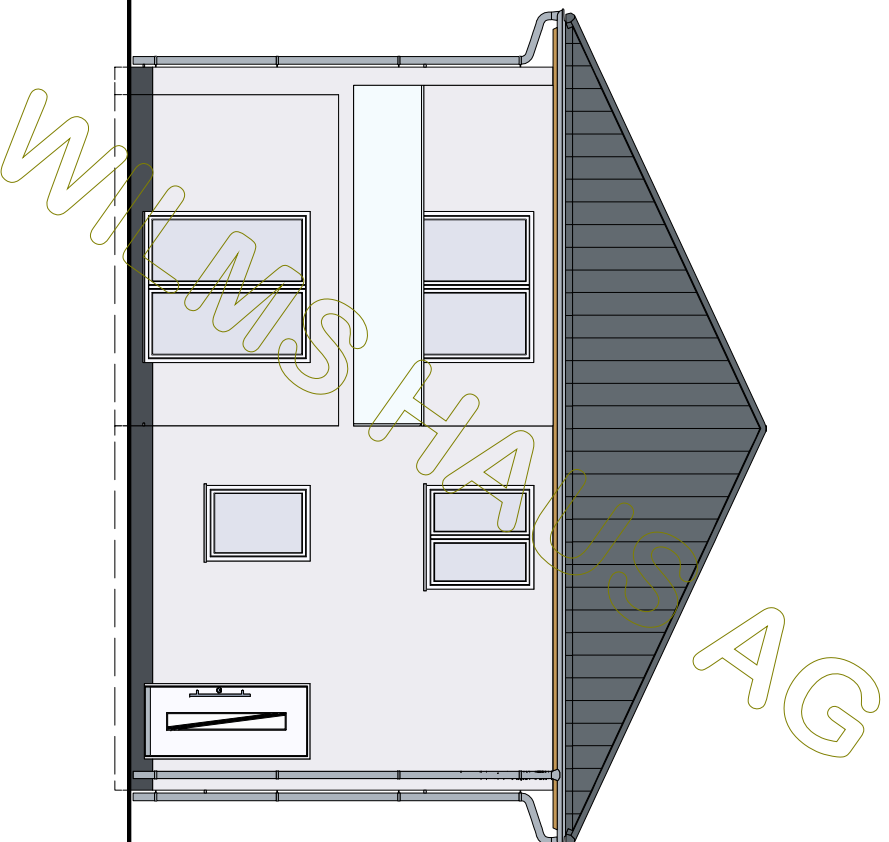


AG

	BAUHERR: Viktor BP	
	DATUM	NAME
	GEZEICHNET	01.09.2020
GEPRÜFT		
Nordansicht		ZEICHNUNG NR.:

© WilmsAG 2018
 Jede Verlinkung, Vervielfältigung, Verbreitung, Sendung und Wieder-
 bzw. Weitergabe der Inhalte ist ohne schriftliche Genehmigung der
 WilmsAG ausdrücklich untersagt.

M 1:100
 in m, cm

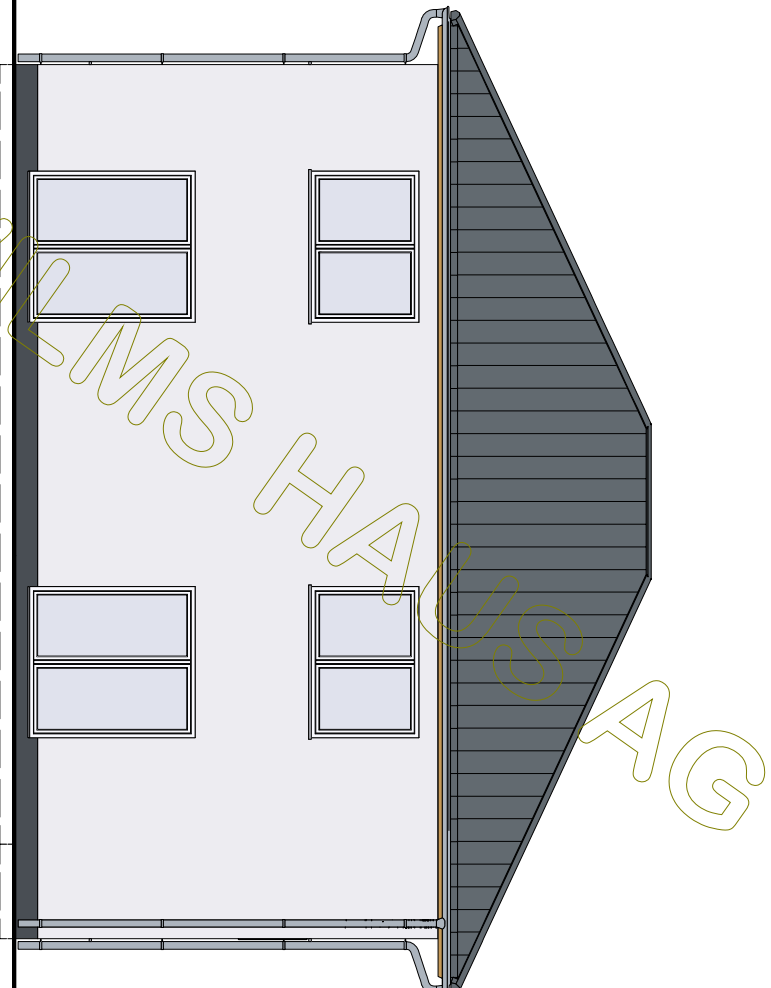


Wilms AG

BAUHERR: Viktor BP		
	DATUM	NAME
GEZEICHNET	01.09.2020	
GEPRÜFT		

M 1:100
in m, cm

Ostansicht

ZEICHNUNG
NR.:

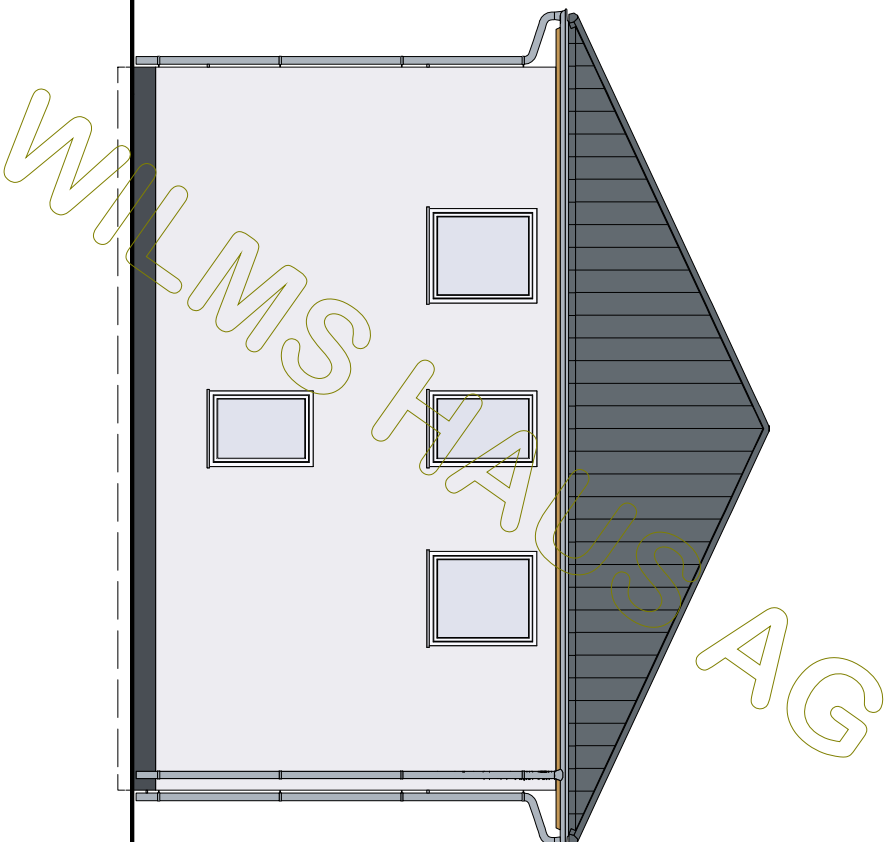



BAUHERR: Viktor BP		
	DATUM	NAME
GEZEICHNET	01.09.2020	
GEPRÜFT		

M 1:100
in m, cm

Südensicht

ZEICHNUNG
NR.:

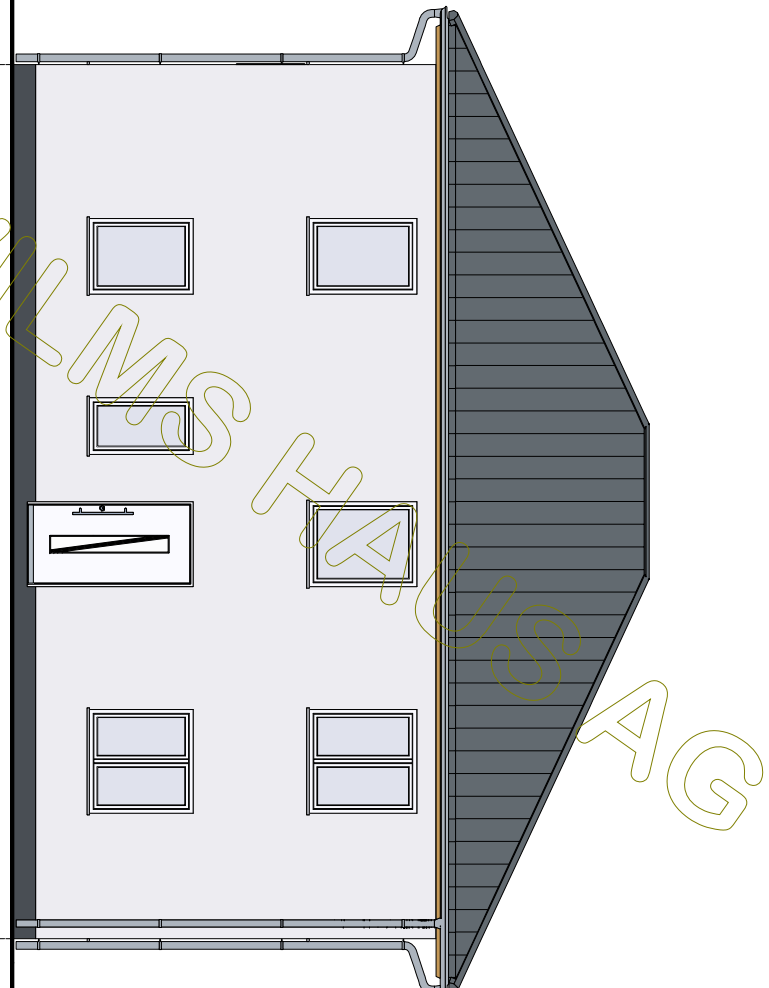

 Wilms AG	BAUHERR: Viktor BP	
	GEZEICHNET	DATUM
GEPRÜFT	01.09.2020	NAME

M 1:100
in m, cm

Westansicht

ZEICHNUNG
NR.: