

	BAUHERR: Viktor BP	
	GEZEICHNET	DATUM
M 1:100 in m, cm	GEPRÜFT	01.09.2020
Kellergeschoss		ZEICHNUNG NR.:






© WilmsAG 2018
 Jede Verlinkung, Vervielfältigung, Verbreitung, Sendung und Wieder-
 bzw. Weitergabe der Inhalte ist ohne schriftliche Genehmigung der
 WilmsAG ausdrücklich untersagt.

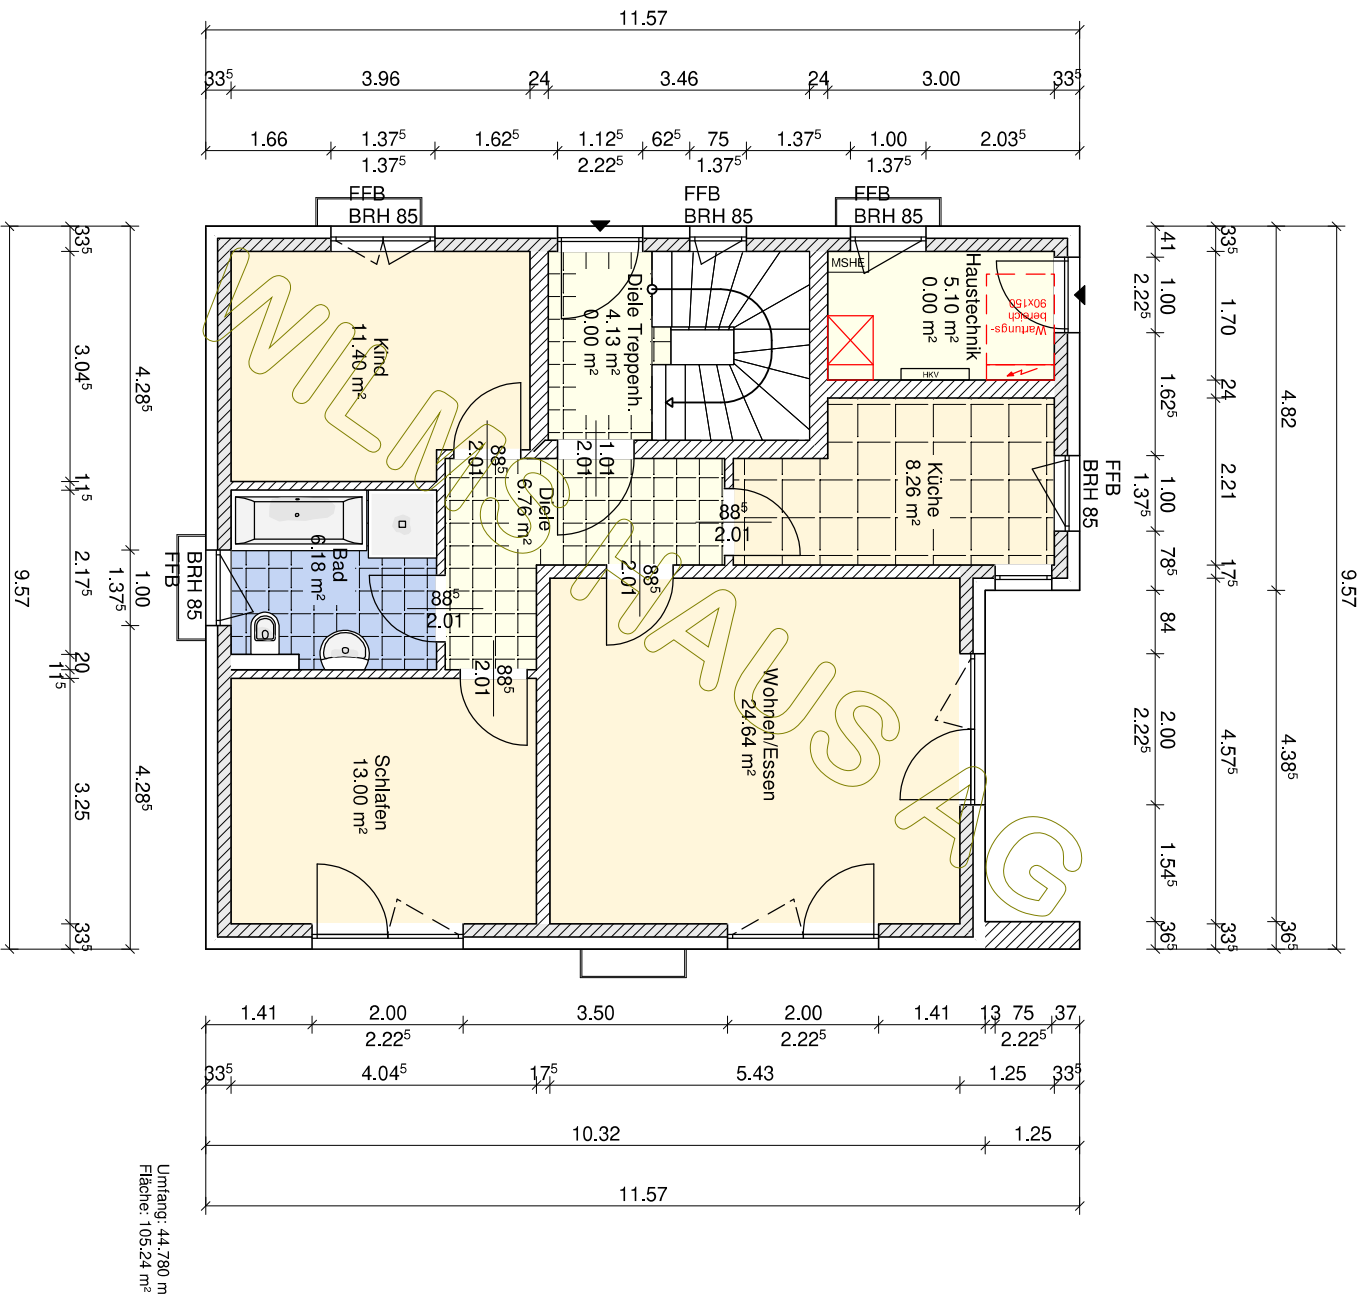


Umfang: 44.780 m
 Fläche: 105.24 m²

© WilmsAG 2018
 Jede Verlinkung, Vervielfältigung, Verbreitung, Sendung und Wieder-
 bzw. Weitergabe der Inhalte ist ohne schriftliche Genehmigung der
 WilmsAG ausdrücklich untersagt.

	BAUHERR: Viktor BP	
	DATUM	NAME
GEZEICHNET	01.09.2020	
GEPRÜFT		
Erdgeschoss		ZEICHNUNG NR.:
M 1:100 in m, cm		

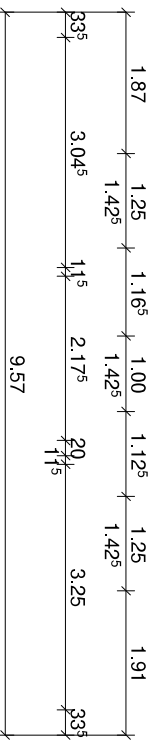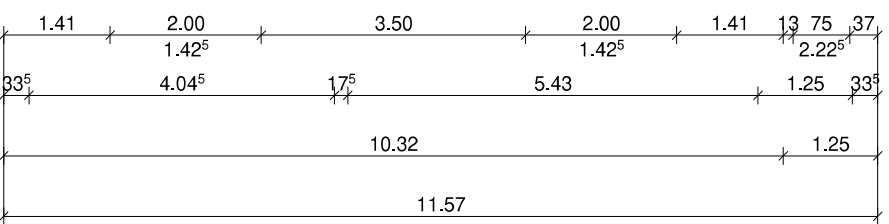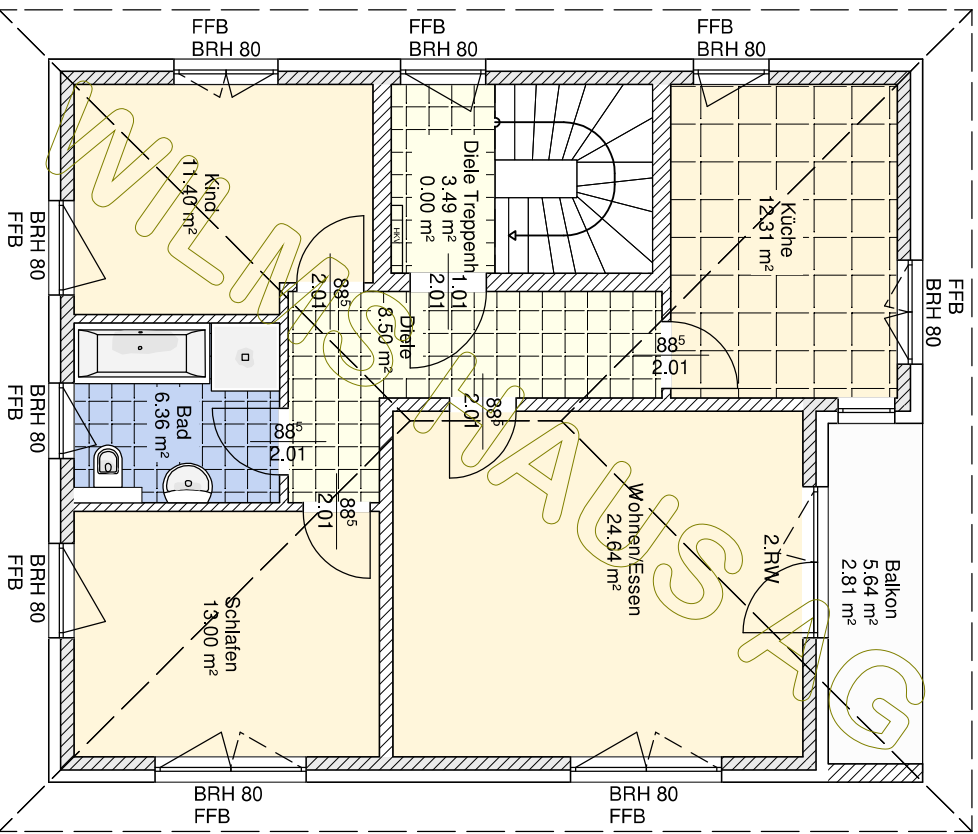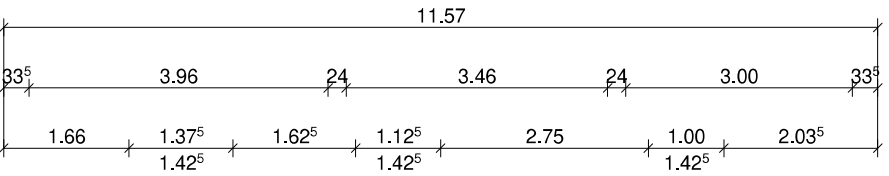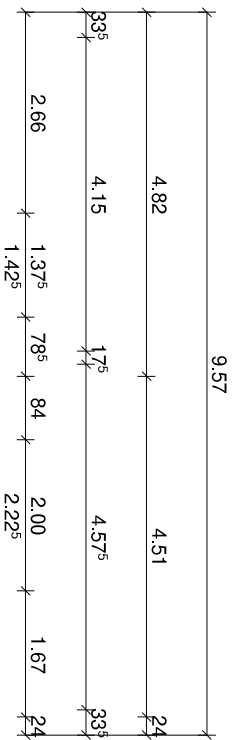



© WilmsAG 2018
 Jede Verlinkung, Vervielfältigung, Verbreitung, Sendung und Wieder-
 bzw. Weitergabe der Inhalte ist ohne schriftliche Genehmigung der
 WilmsAG ausdrücklich untersagt.

	BAUHERR: Viktor BP	
	GEZEICHNET	DATUM
M 1:100 in m, cm	GEPRÜFT	01.09.2020
Dachgeschoss		ZEICHNUNG NR.:


Dachkonstruktion lt. Statik

Dachneigung: 25,0°

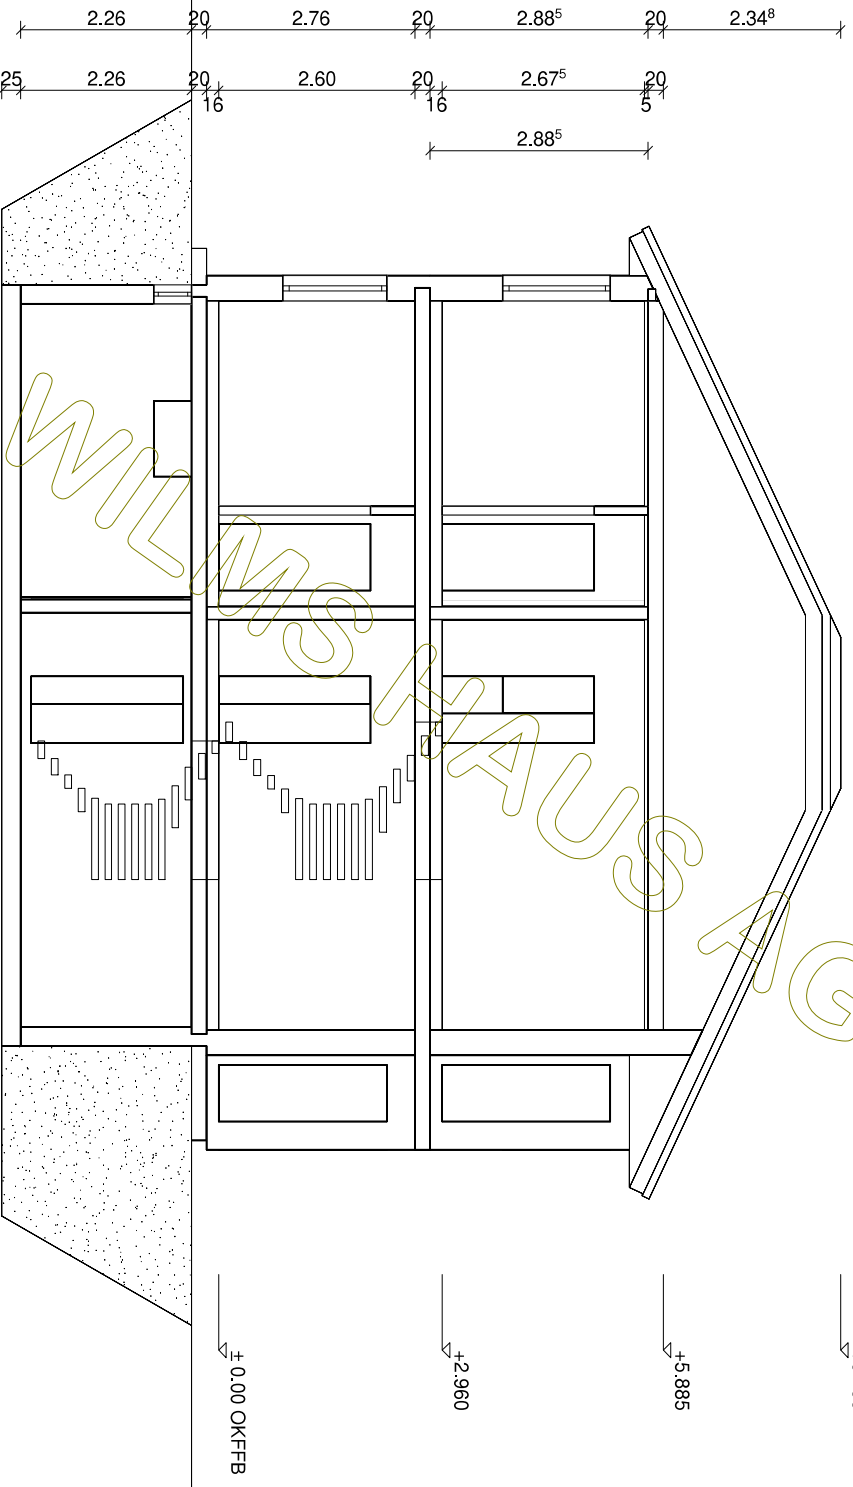

 Wilms AG	BAUHERR: Viktor BP	
	DATUM	NAME
GEZEICHNET	01.09.2020	
GEPRÜFT		
M 1:100 in m, cm	Schnitt A	
		ZEICHNUNG NR.:

© WilmsAG 2018
Jede Verlinkung, Vervielfältigung, Verbreitung, Sendung und Wieder-
bzw. Weitergabe der Inhalte ist ohne schriftliche Genehmigung der
WilmsAG ausdrücklich untersagt.

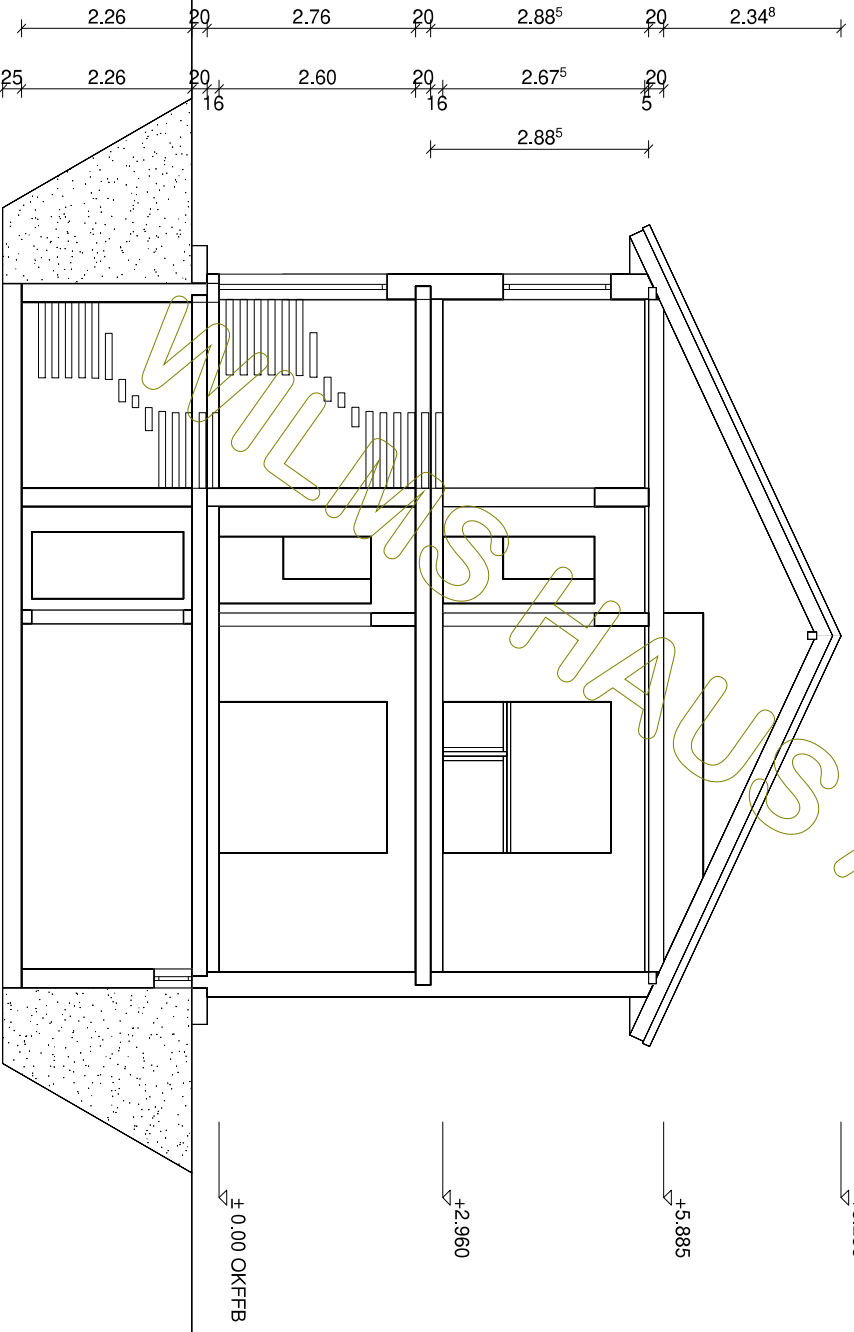

Dachkonstruktion lt. Statik

Dachneigung: 25,0°





BAUHERR: Viktor BP		NAME
GEZEICHNET	01.09.2020	
GEPRÜFT		

M 1:100
in m, cm

Schnitt B

ZEICHNUNG
NR.:

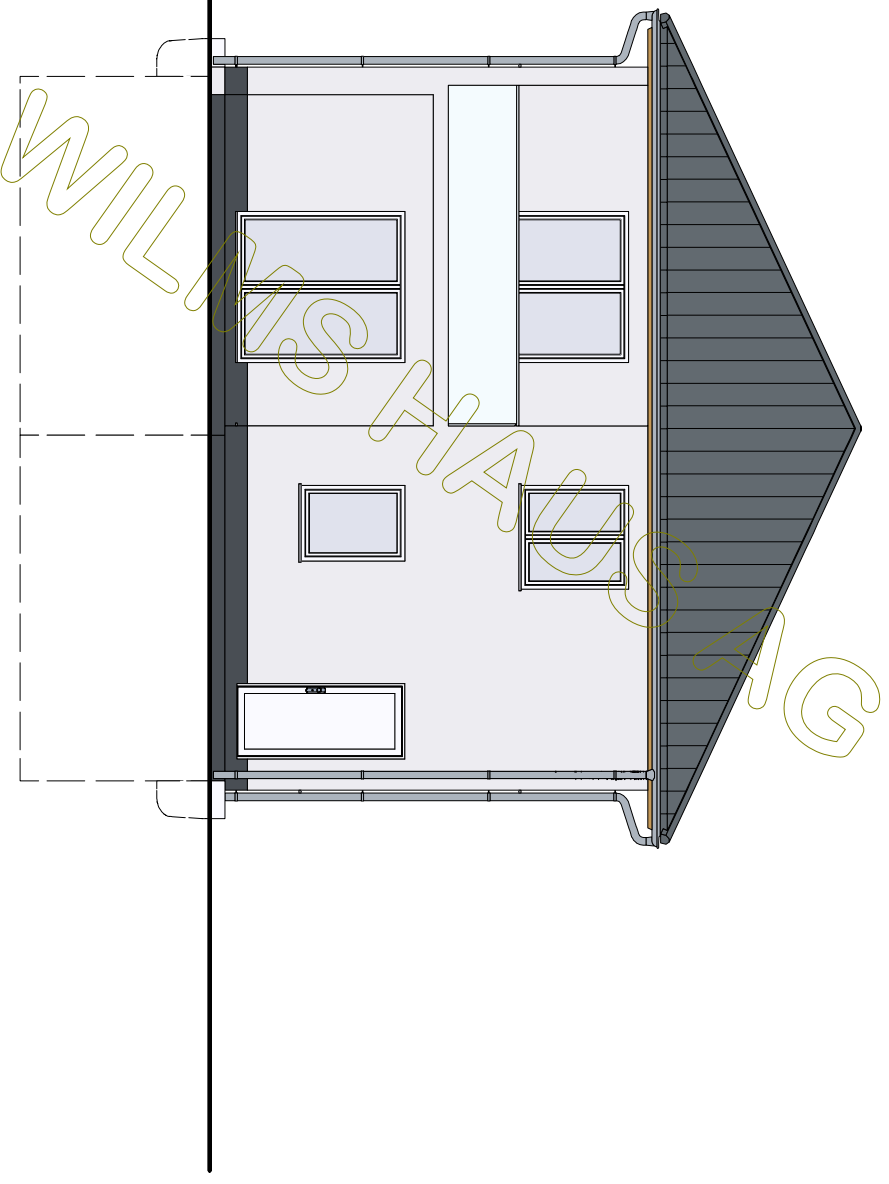



 Wilms AG	BAUHERR: Viktor BP	
	DATUM	NAME
GEZEICHNET	01.09.2020	
GEPRÜFT		

M 1:100
in m, cm

Nordansicht


ZEICHNUNG
NR.:

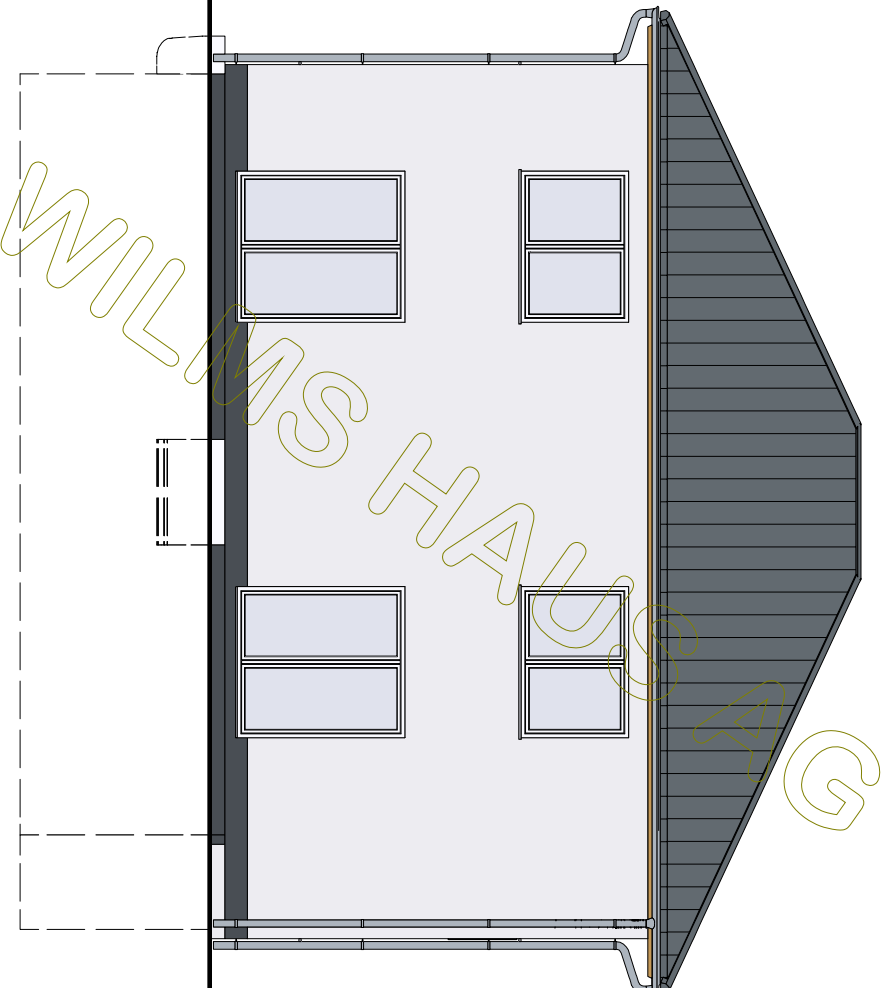

 Wilms AG	BAUHERR: Viktor BP	
	GEZEICHNET	DATUM
	GEPRÜFT	01.09.2020
		ZEICHNUNG NR.:

M 1:100
in m, cm


Ostansicht

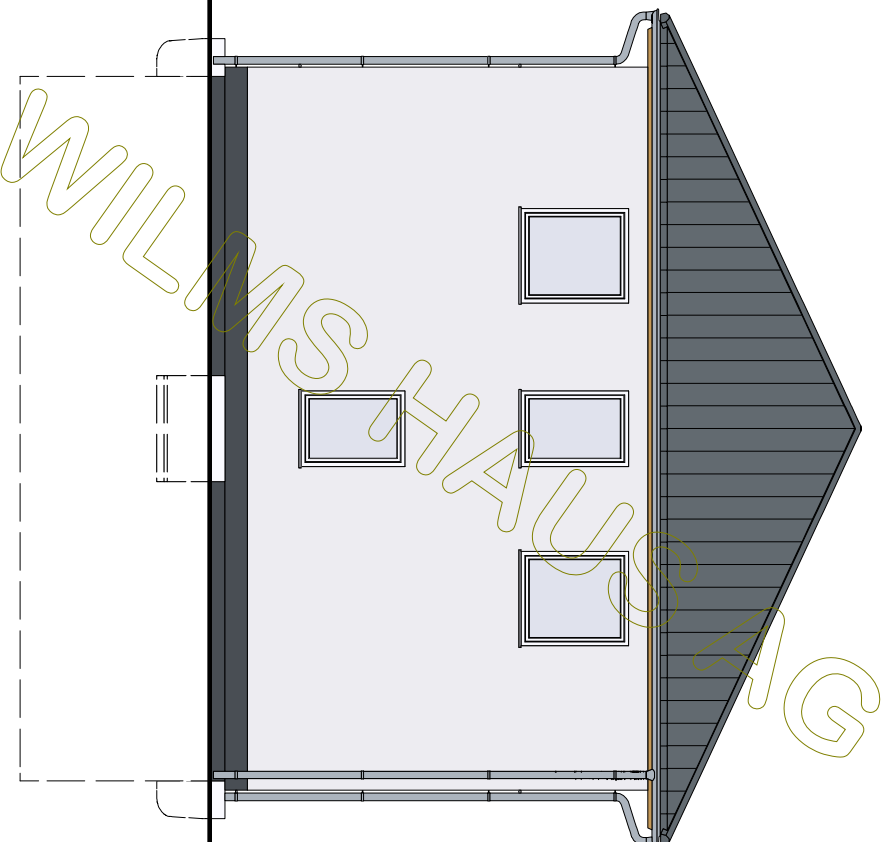


 Wilms AG	BAUHERR: Viktor BP		
	GEZEICHNET	DATUM	NAME
	GEPRÜFT	01.09.2020	

M 1:100 in m, cm	Südensicht	ZEICHNUNG NR.:
---------------------	-------------------	-------------------

© WilmsAG 2018
Jede Verlinkung, Vervielfältigung, Verbreitung, Sendung und Wieder-
bzw. Weitergabe der Inhalte ist ohne schriftliche Genehmigung der
WilmsAG ausdrücklich untersagt.

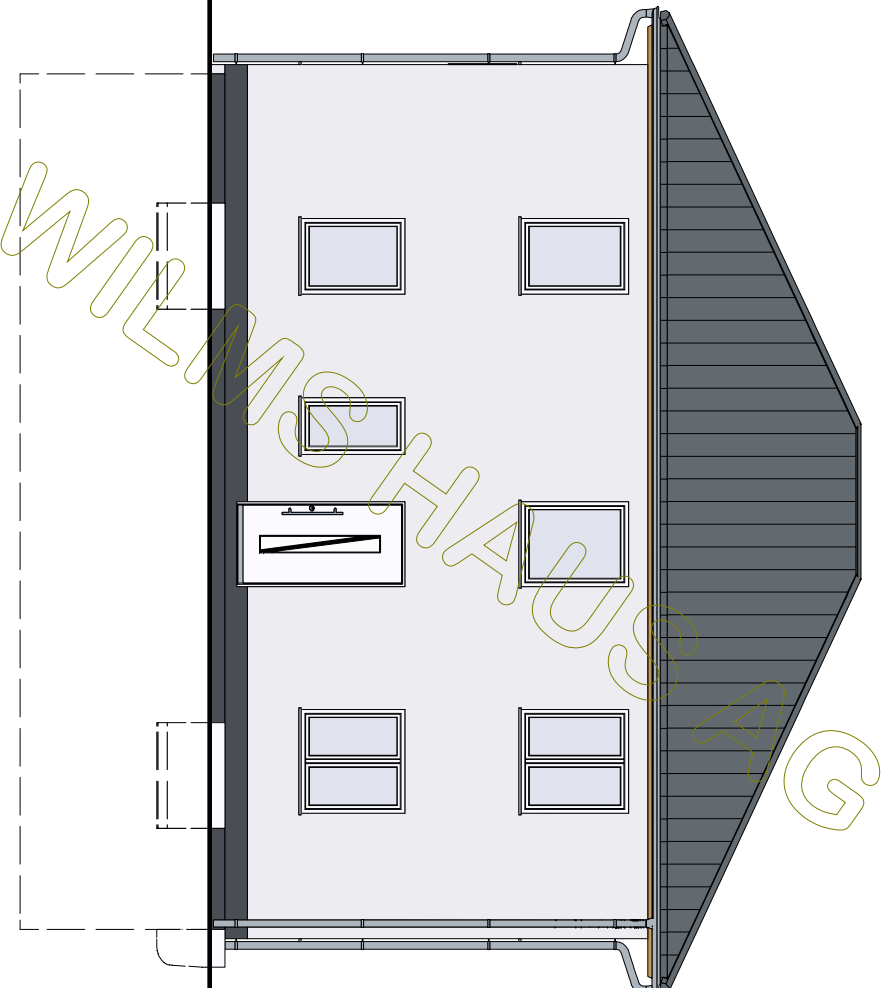

 Wilms AG			BAUHERR: Viktor BP	
			NAME	
GEZEICHNET	DATUM	01.09.2020		
	GEPRÜFT			

M 1:100
in m, cm

Westansicht

ZEICHNUNG
NR.: