

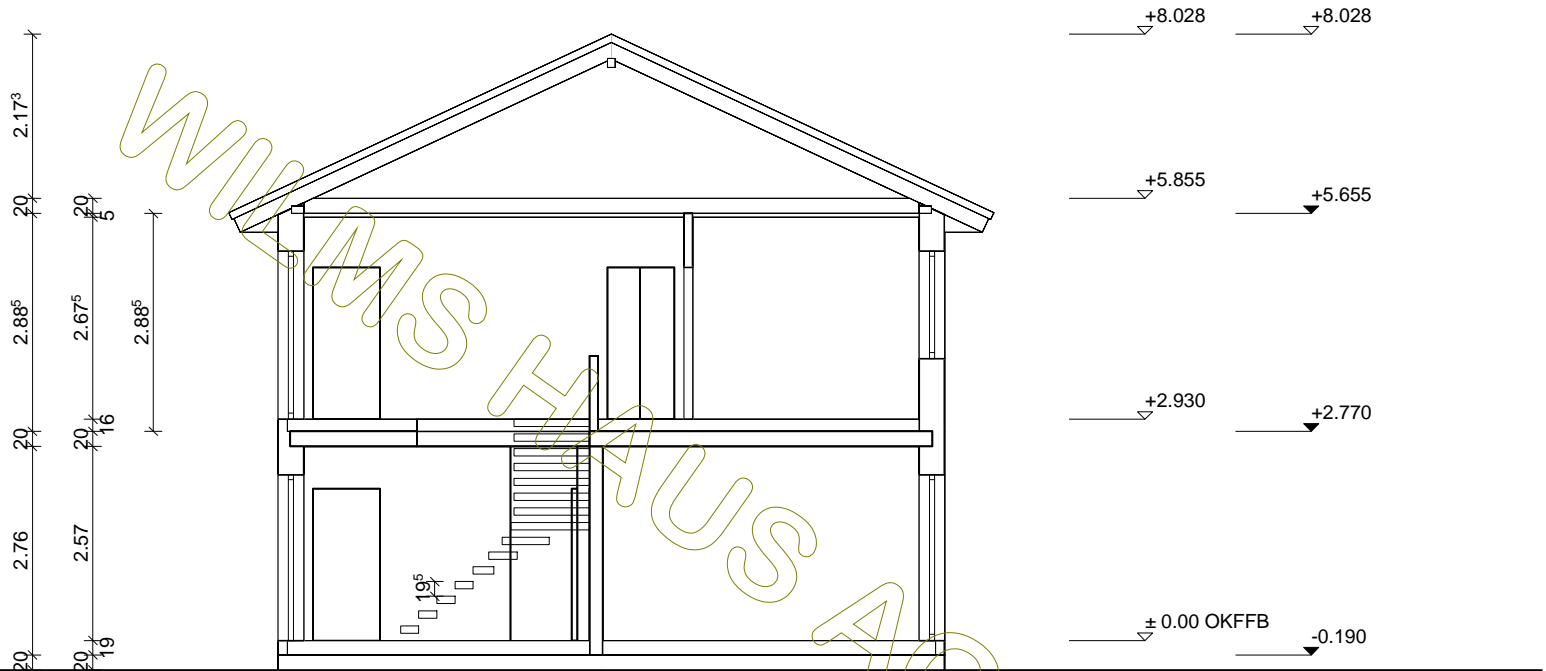
 Wilms AG	BAUHERR: Verena BP		
		DATUM	NAME
	GEZEICHNET	17.02.2021	rar
	GEPRÜFT		
M 1:100 in m, cm	Erdgeschoss		ZEICHNUNG NR.:

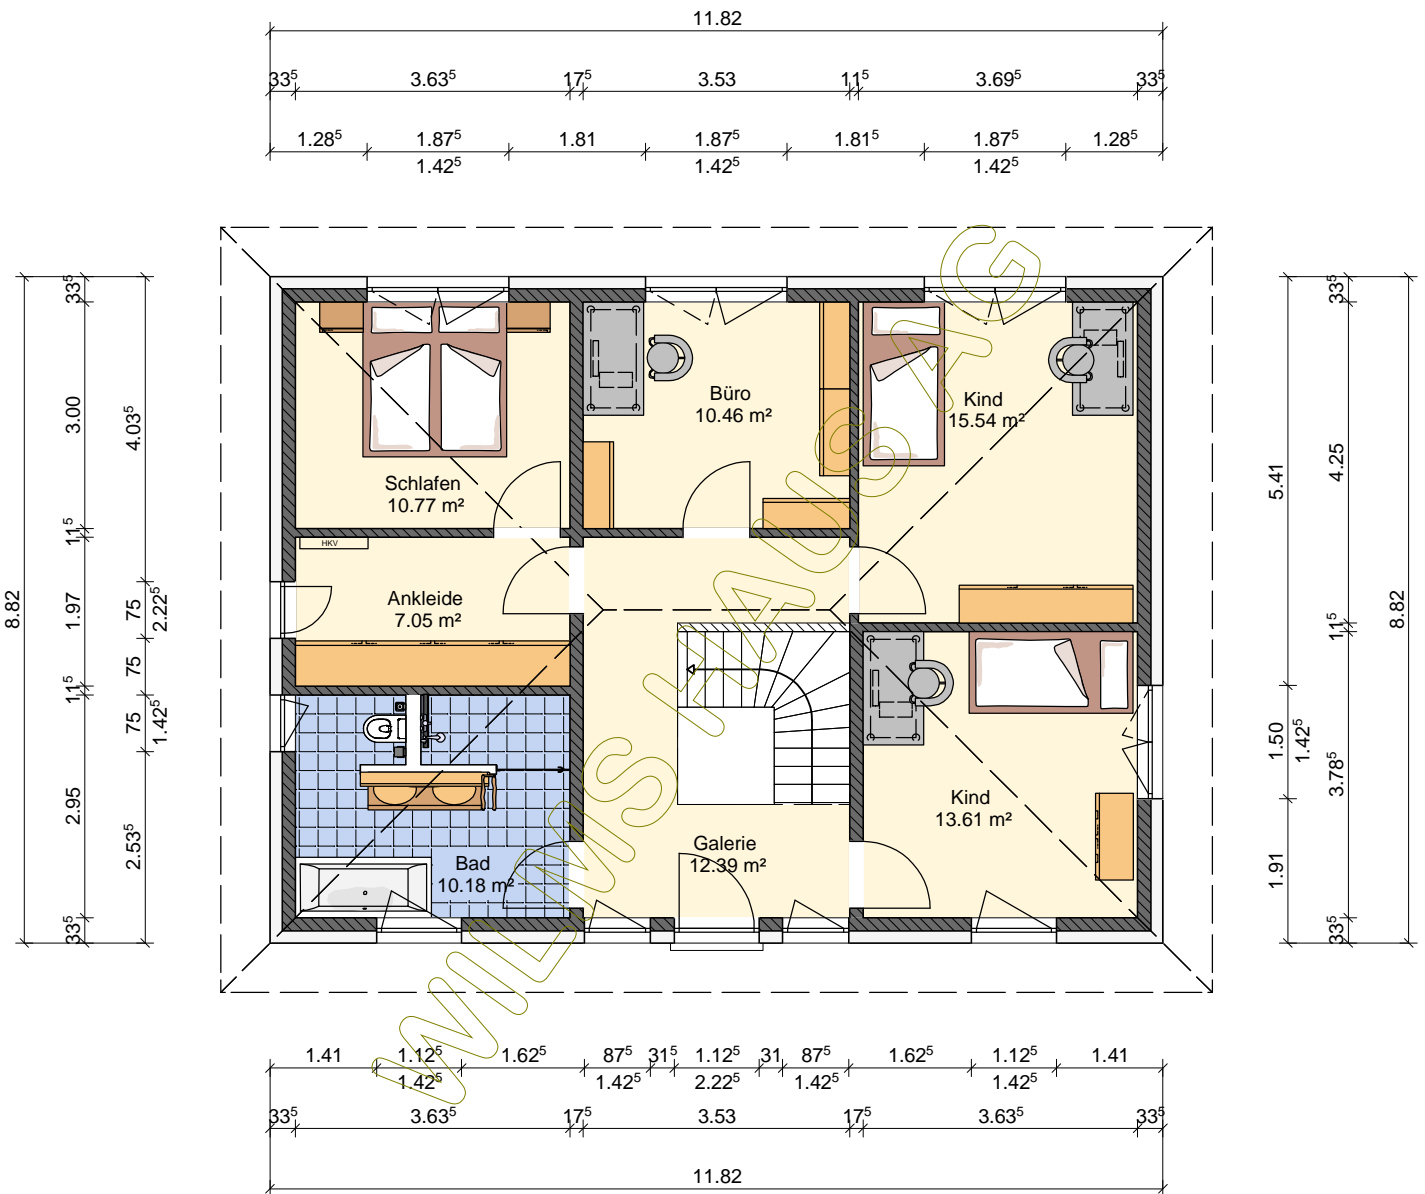


 Wilms AG	BAUHERR: Verena BP		
		DATUM	NAME
	GEZEICHNET	17.02.2021	rar
	GEPRÜFT		
M 1:100 in m, cm	Dachgeschoss		ZEICHNUNG NR.:

Dachkonstruktion lt. Statik 8.82

Dachneigung: 25.0°




Bodenplatte C 25/30 d=20cm


 <p>Wilms AG</p>	BAUHERR: Verena BP		
		DATUM	NAME
	GEZEICHNET	17.02.2021	rar
	GEPRÜFT		
M 1:100 in m, cm	Schnitt A		ZEICHNUNG NR.:

Dachkonstruktion lt. Statik 11.82


Dachneigung: 25.0°

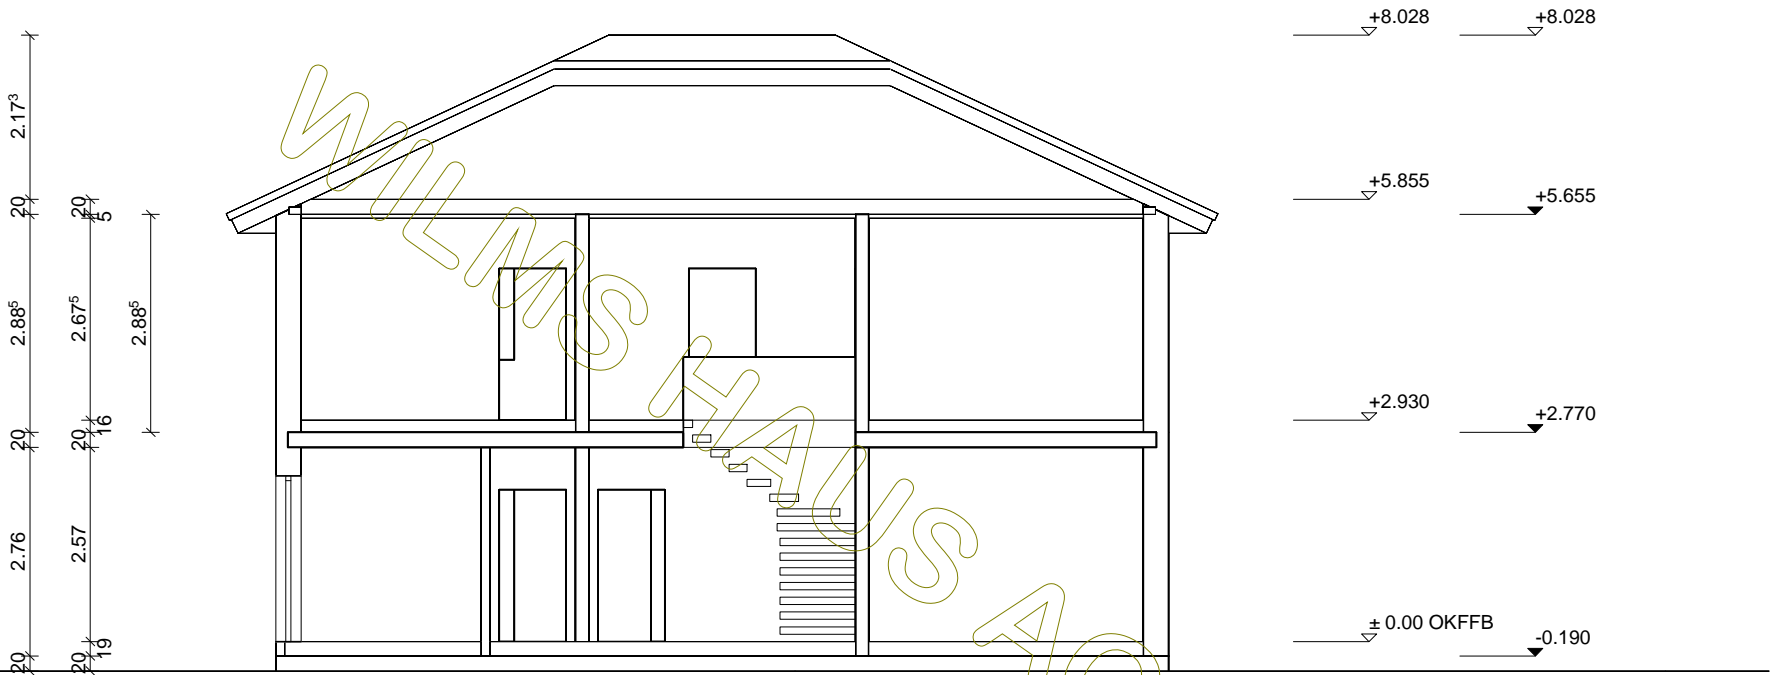



Bodenplatte C 25/30 d=20cm

	BAUHERR: Verena BP		
		DATUM	NAME
	GEZEICHNET	17.02.2021	rar
	GEPRÜFT		
M 1:100 in m, cm	Schnitt B		ZEICHNUNG NR.:




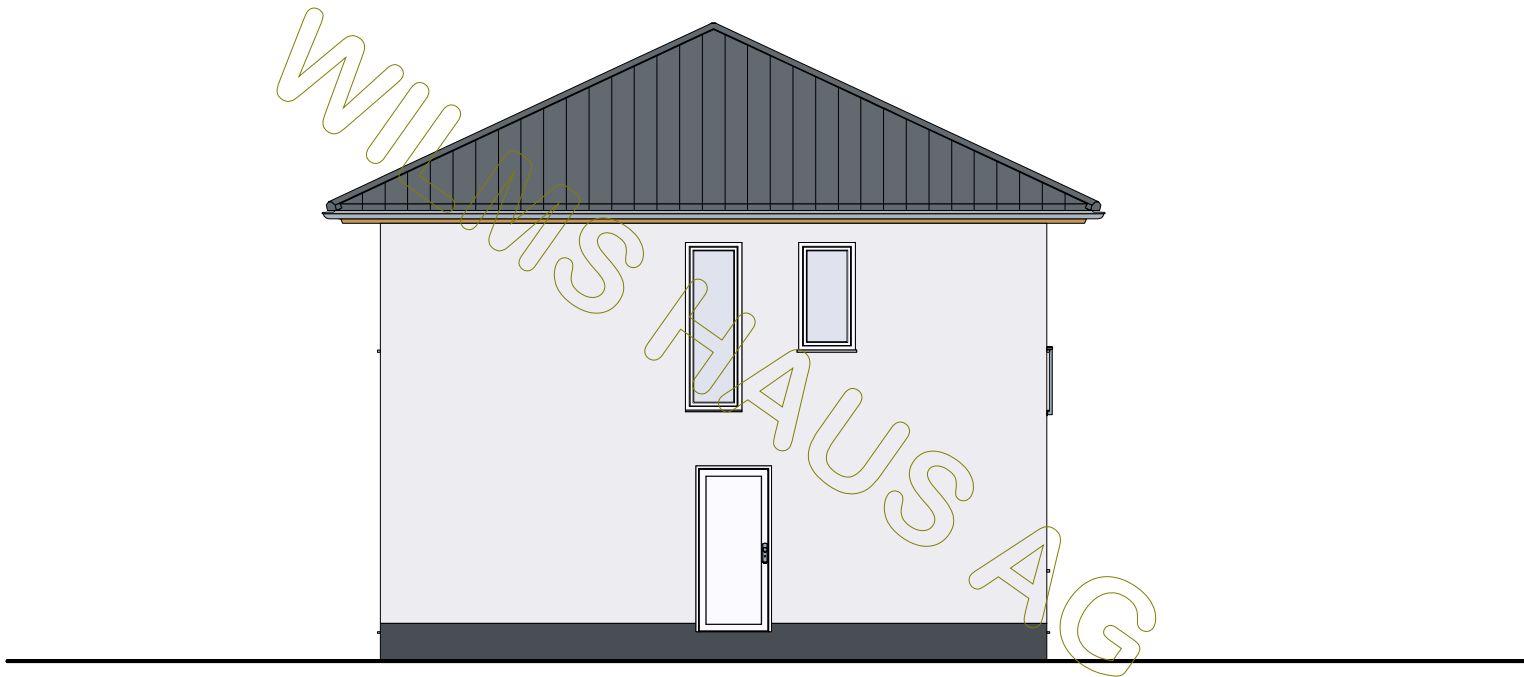
 Wilms AG	BAUHERR: Verena BP		
		DATUM	NAME
	GEZEICHNET	17.02.2021	rar
	GEPRÜFT		
M 1:100 in m, cm	Nordansicht		ZEICHNUNG NR.:

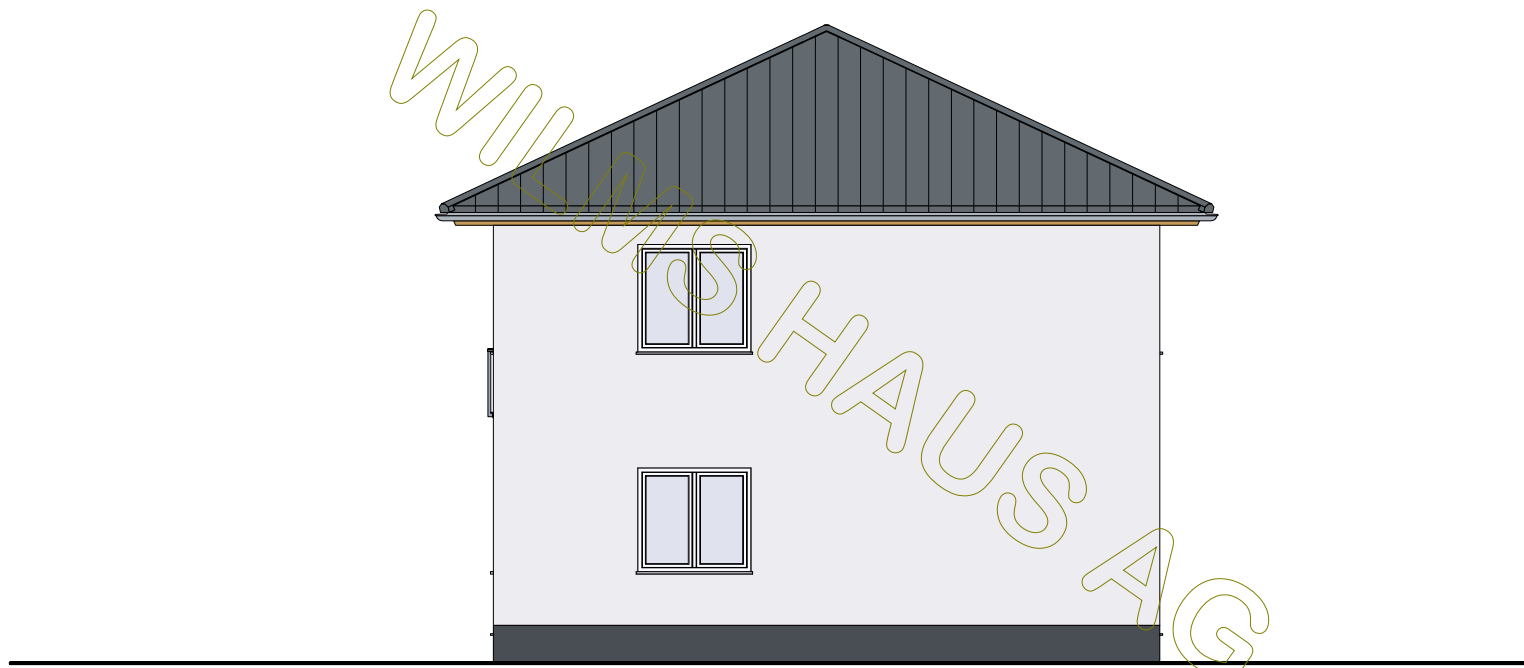


 Wilms AG	BAUHERR: Verena BP		
		DATUM	NAME
	GEZEICHNET	17.02.2021	rar
	GEPRÜFT		
M 1:100 in m, cm	Ostansicht		ZEICHNUNG NR.:



 Wilms AG	BAUHERR: Verena BP		
		DATUM	NAME
	GEZEICHNET	17.02.2021	rar
	GEPRÜFT		
M 1:100 in m, cm	Südansicht		ZEICHNUNG NR.:



 Wilms AG	BAUHERR: Verena BP		
		DATUM	NAME
	GEZEICHNET	17.02.2021	rar
	GEPRÜFT		
M 1:100 in m, cm	Westansicht		ZEICHNUNG NR.: